



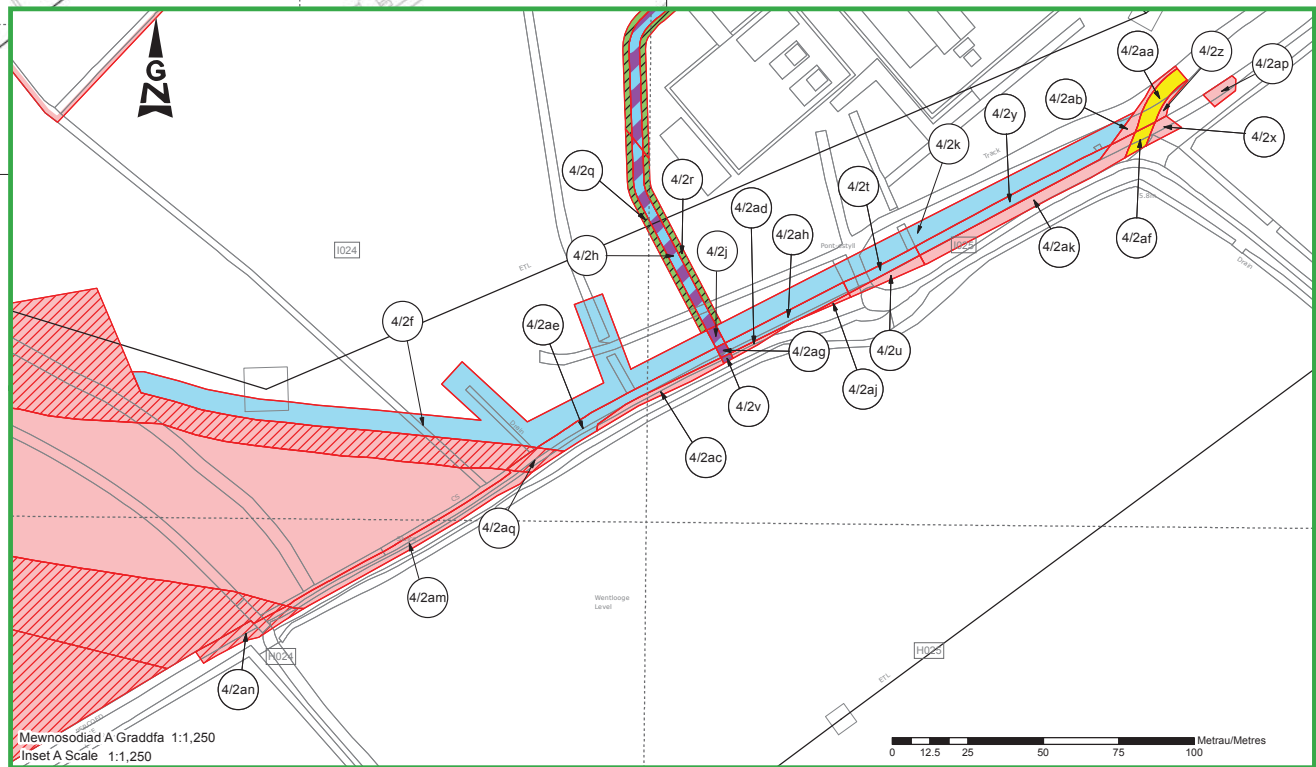


Rhifau lleiniau sy'n cynnwys y llythrennau i, o, ac l heb eu defnyddio o achos eglurder
Plot numbers containing letters i, o, l not used for clarity.


SHEET 4 OF 23

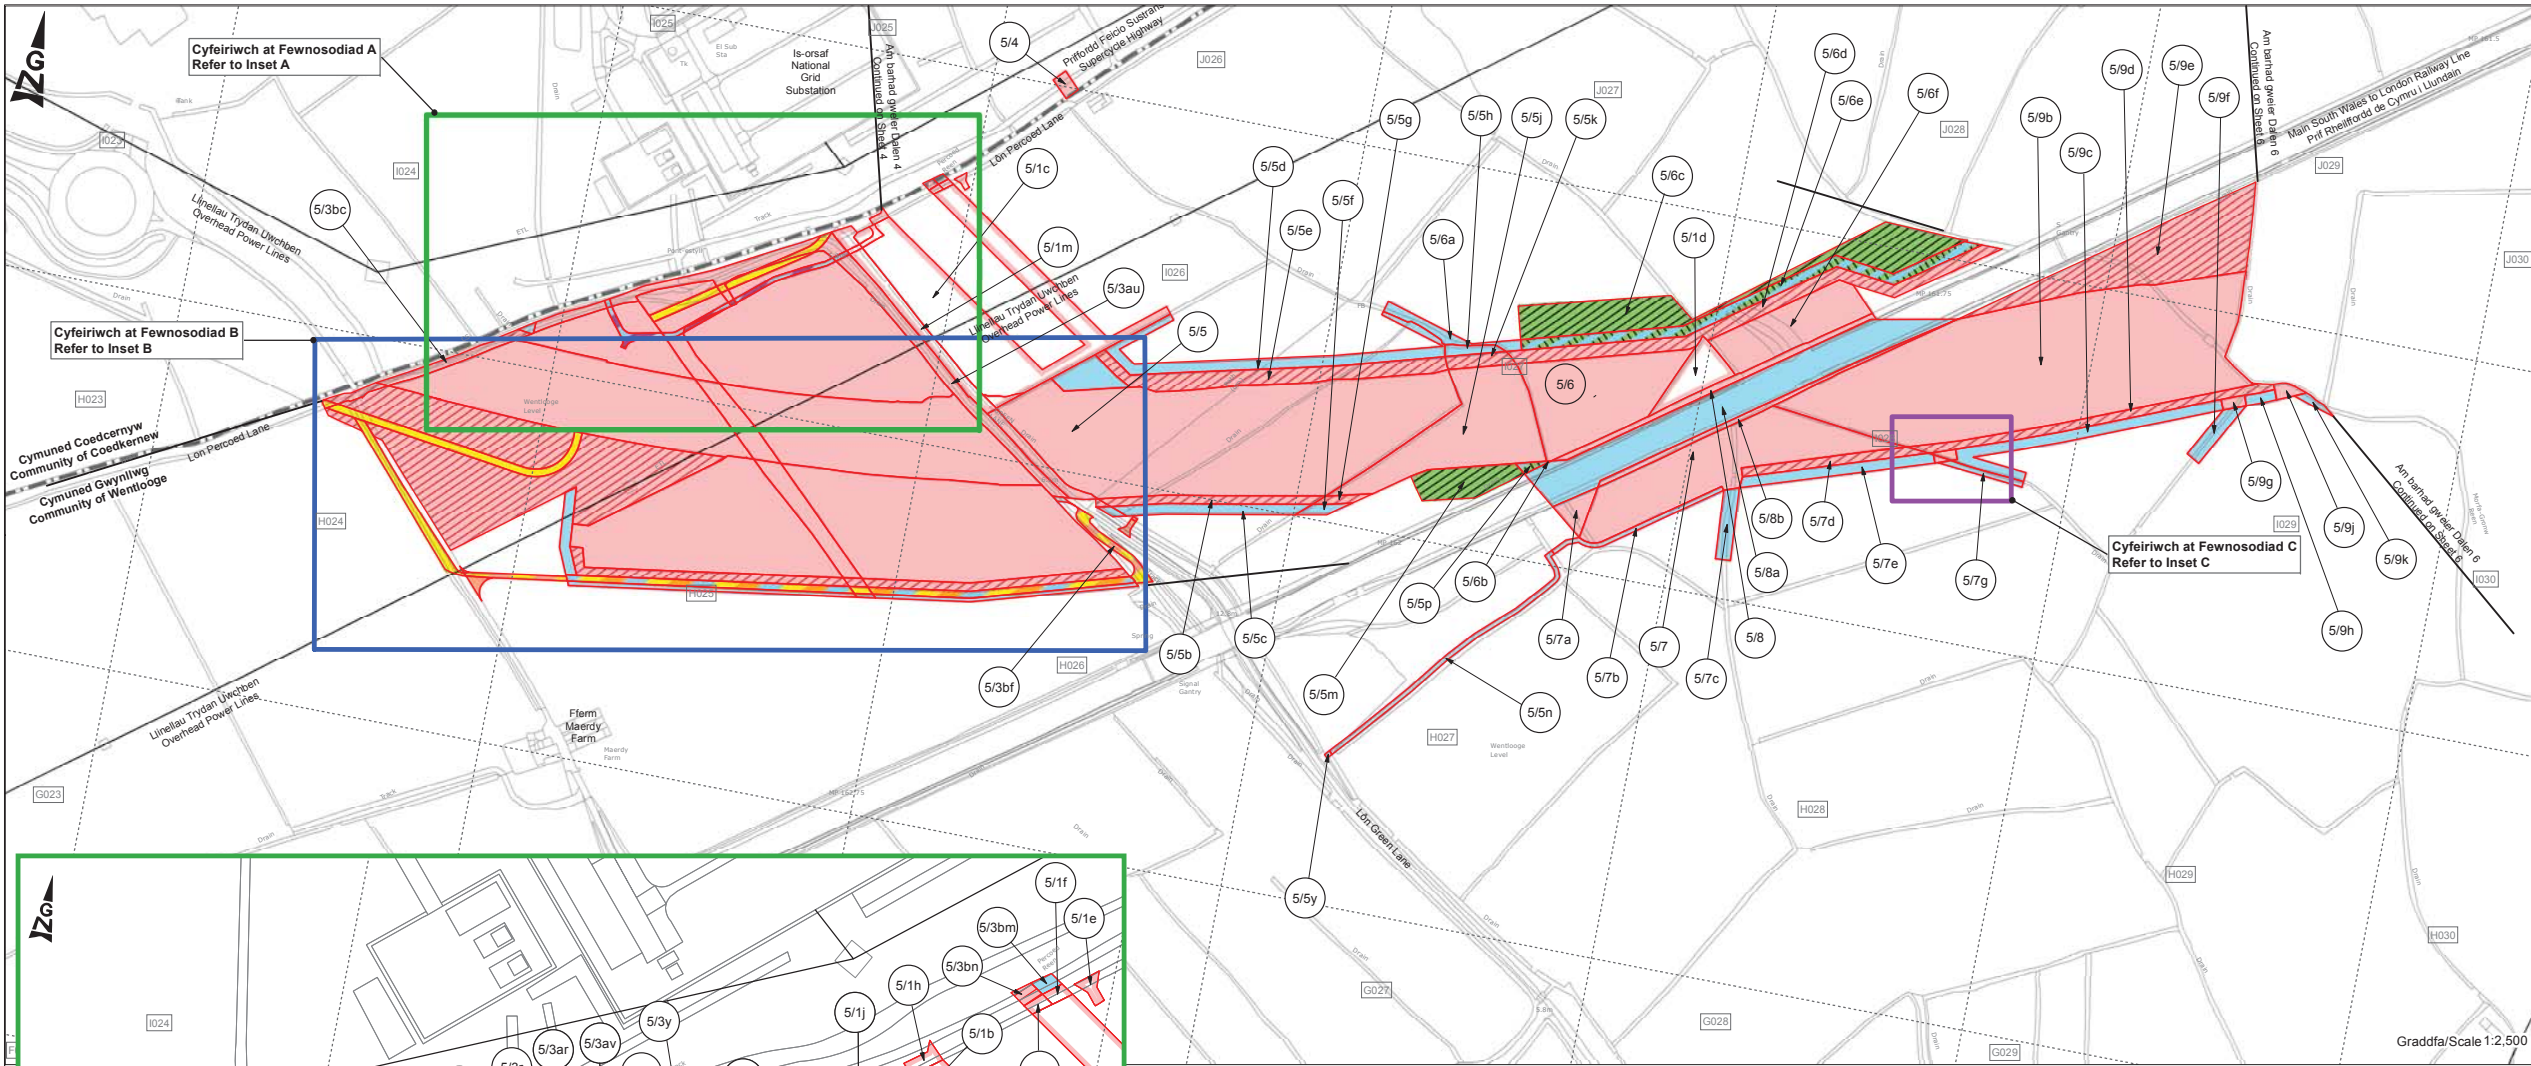

Mewnosodiad A Graddfa: 1,250
Inset A Scale 1:1,250

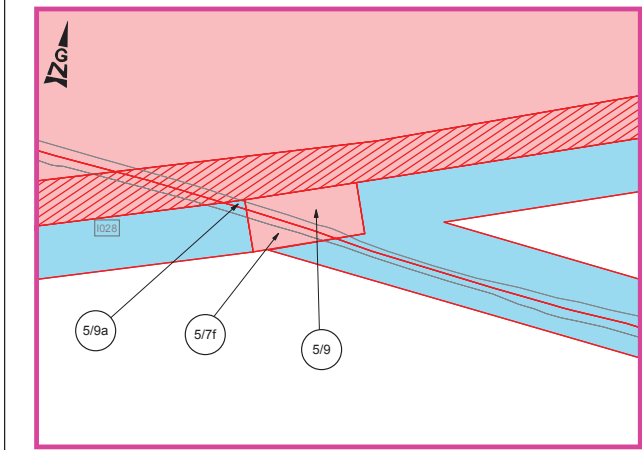

Mewnosodiad C Graddfa: 500
Inset C Scale 1:500

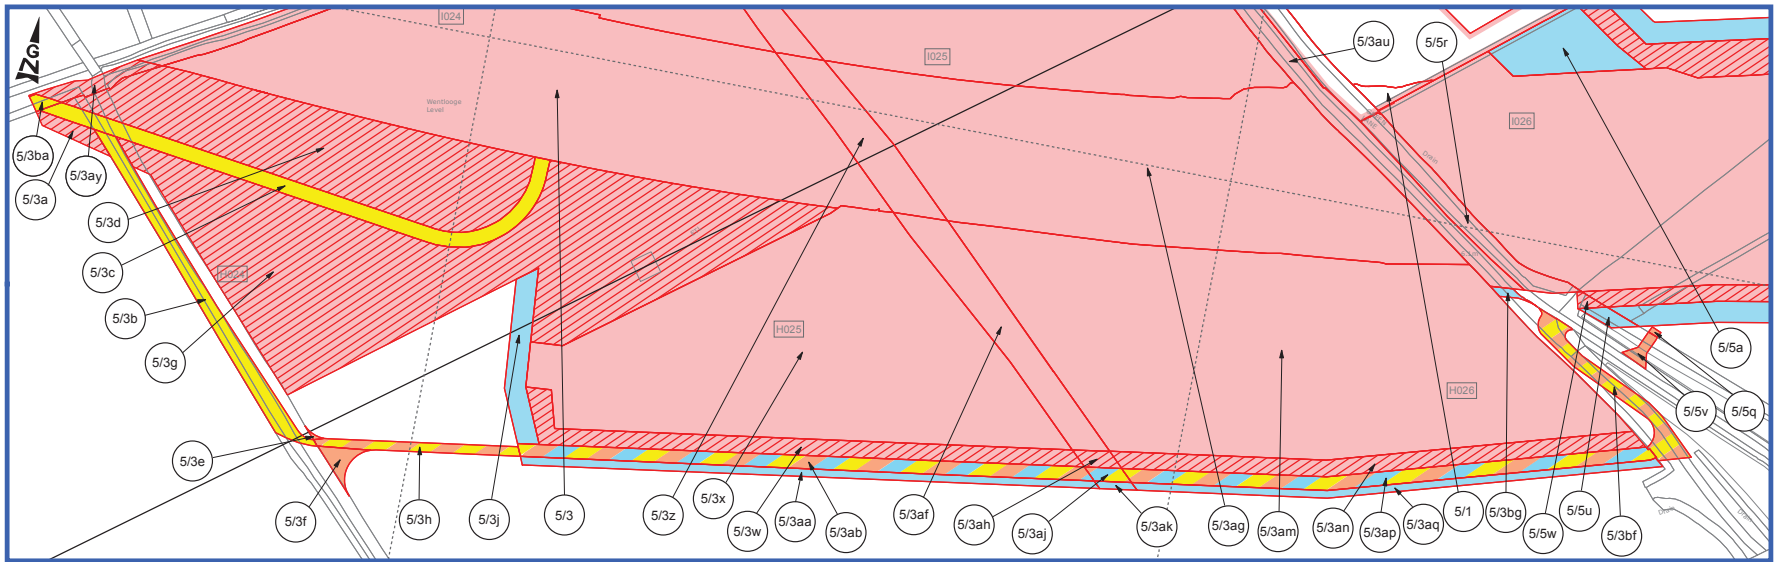

Mewnosodiad B Graddfa: 1,250
Inset B Scale 1:1,250

CYNLLUN O'R LLEOLIAD LOCATION PLAN



NODIADAU ER GWYBODAETH: NOTES FOR INFORMATION:


1. Cyfeirir at y draffordd a'r gefnffordd newydd, y mae'r tir sydd wedi ei amlinellu ar y ddalen hon ar ei gyfer, yng Nghorhymyn cysylltiedig Cynllun Traffordd yr M4 (Cyffordd 23 (Man i'r Dwyrain o Fagwyr) i Fan i'r Gorllewin o Gyffordd 29 (Cas-bach) a Ffyrdd Gysylltu) a Traffordd yr M48 (Ffordd Gysyllt Cyffordd 23 (Man i'r Dwyrain o Fagwyr) 201- a Gorchymyn Cefnffordd Llundain i Abergwaun (Man i'r Dwyrain o Fagwyr i Gas-bach) 201-.
2. Ar gyfer adeiladu a gwella y priffyrdd yn unol â'r Gorchymyn Ffyrdd Ymyl cysylltiedig, ar y tir a amlinellwyd ar y ddalen hon, gweler Cynllun o'r Safle 4 a 5 o'r Cynllun Gorchymyn Ffyrdd Ymyl cysylltiedig.

1. The new motorway and trunk road, for which land delineated on this sheet is required, are referred to in the associated The M4 Motorway (Junction 23 (East of Magor) to West of Junction 29 (Castleton) and Connecting Roads) and the M48 Motorway (Junction 23 (East of Magor) Connecting Road) Scheme 201- and The London to Fishguard Trunk Road (East of Magor to Castleton) Order 201-.
2. For construction and improvement of highways in pursuance of the associated Side Roads Order on land delineated on this sheet see Site Plan 4 and 5 of the associated Side Roads Order Plan.

ALLWEDD: KEY:

- Teitl
Title
- Liniaru Teitl
Title Mitigation
- Tir Cyfnewid
Exchange Land
- Hawddfraint
Easement
- Trwydded Hanfodol
Essential Licence
- Teitl (Mynedfa Breifat)
Title (Private Means of Access)
- Trwydded (Mynedfa Breifat)
Licence (Private Means of Access)
- Dynodi
Dedication
- Tir sy'n eiddo i Weinidogion Cymru
Land in Ownership of Welsh Ministers
- Ffin Cyngor Tref a Chymuned
Town and Community Council Boundary
- Hawliau Tramwy Cyhoeddus
Public Rights of Way
- Rhifau tir caeedig pendol i'r cynllun
Enclosure numbers specific to the scheme

GRADDFA/SCALE 1:2,500

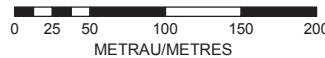


GWEINIDOGION CYMRU (TRAFFORDD YR M4 (CYFFORDD 23 (MAN I'R DWYRAIN O FAGWYR) I FAN I'R GORLLEWIN O GYFFORDD 29 (CAS-BACH) A FFYRDD CYSYLLTU) A THRAFFORDD YR M48 (FFYRDD CYSYLLTU CYFFORDD 23 (MAN I'R DWYRAIN O FAGWYR) A CHEFNFFORDD LLUNDAIN I ABERGWAUN (MAN I'R DWYRAIN O FAGWYR I GAS-BACH))

THE WELSH MINISTERS (THE M4 MOTORWAY (JUNCTION 23 (EAST OF MAGOR) TO WEST OF JUNCTION 29 (CASTLETON) AND CONNECTING ROADS) AND THE M48 MOTORWAY (JUNCTION 23 (EAST OF MAGOR) CONNECTING ROAD) AND THE LONDON TO FISHGUARD TRUNK ROAD (EAST OF MAGOR TO CASTLETON))

CYNLLUN CYFEIRNOD TIR
DALEN 5 O 23

LAND REFERENCE PLAN
SHEET 5 OF 23

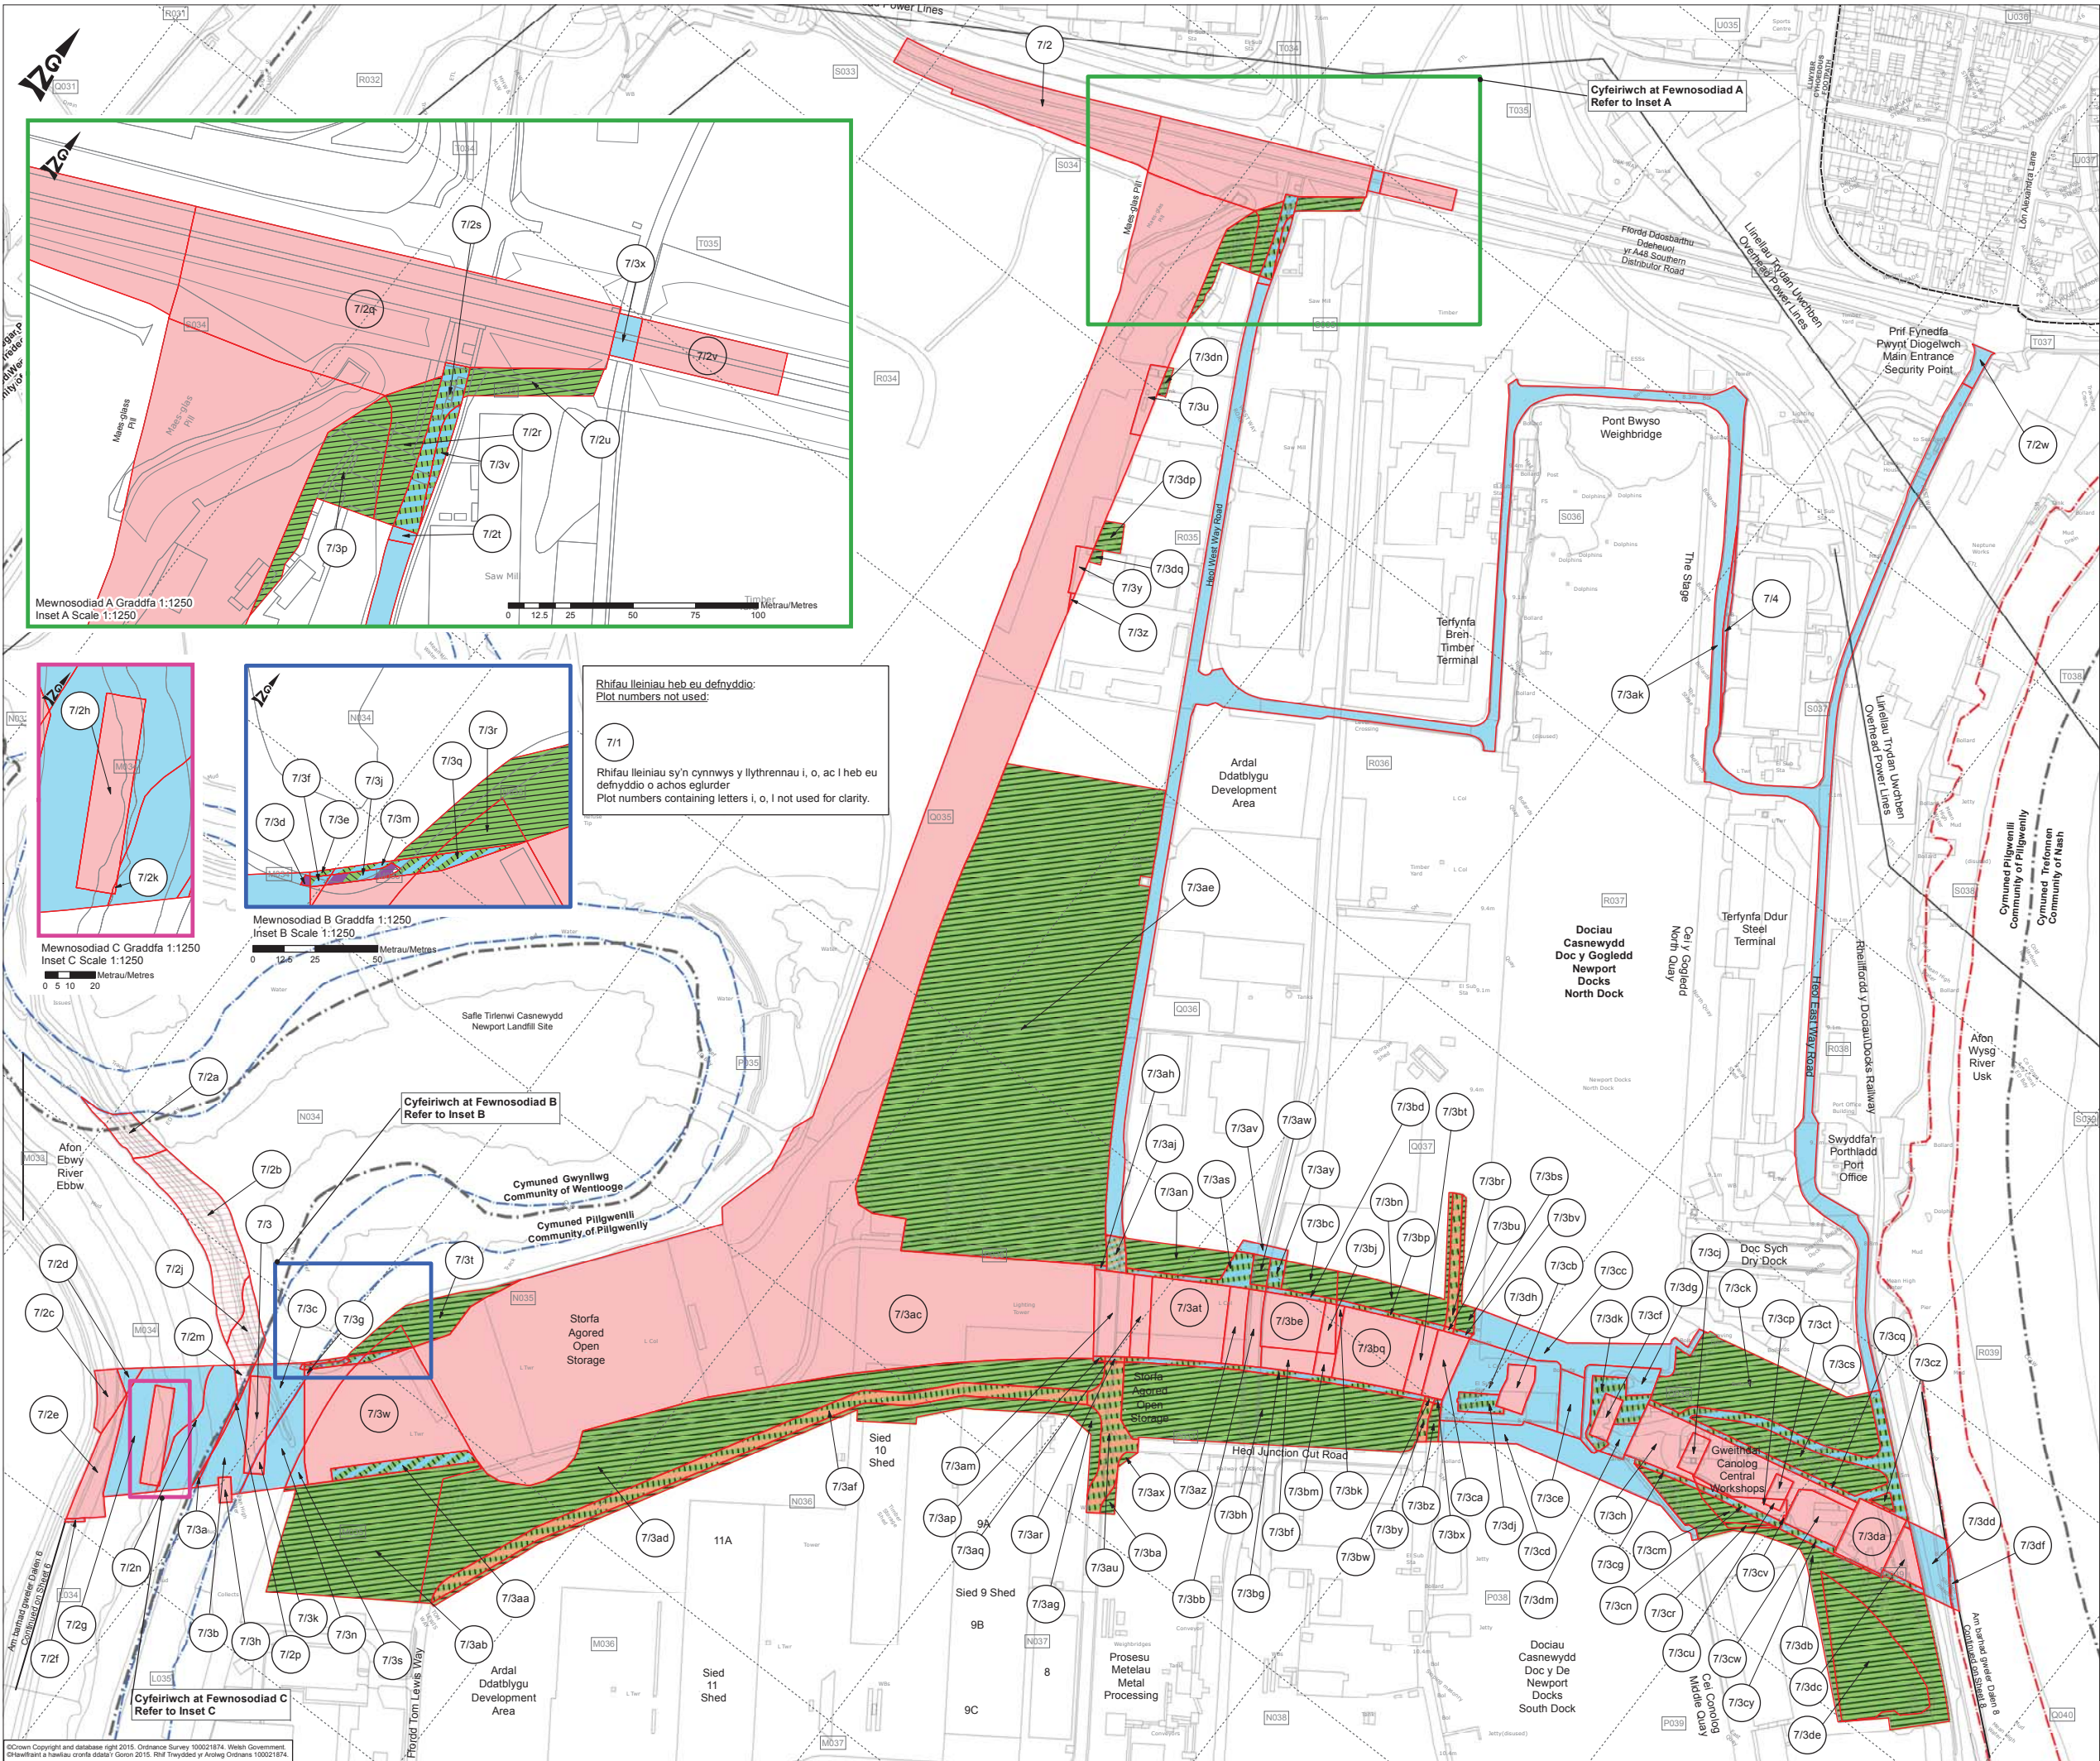

CYNLLUN O'R LLEOLIAD
LOCATION PLAN



NODIADAU ER GWYBODAETH:
NOTES FOR INFORMATION:


1. Cyfeirir at y draffordd a'r gefnffordd newydd, y mae'r tir sydd wedi ei amlinellu ar y ddalen hon ar ei gyfer, yng Nghorffymyn cysylltiedig Cynllun Traffordd yr M4 (Cyffordd 23 (Man i'r Dwyrain o Fagwyr) i Fan i'r Gorrlewin o Gyffordd 29 (Cas-bach) a Ffyrdd Gysylltu) a Traffordd yr M48 (Ffordd Gysylltiedig Cyffordd 23 (Man i'r Dwyrain o Fagwyr) 201- a Gorchymyn Cefnffordd Llundain i Abergwaun (Man i'r Dwyrain o Fagwyr i Gas-bach) 201-.
2. Ar gyfer adeiladu a gwella y prifffordd yn unol â'r Gorchymyn Ffyrdd Ymyl cysylltiedig, ar y tir a amlinellwyd ar y ddalen hon, gweler Cynllun o'r Safle 6 a 7 o'r Cynllun Gorchymyn Ffyrdd Ymyl cysylltiedig.

1. The new motorway and trunk road, for which land delineated on this sheet is required, are referred to in the associated The M4 Motorway (Junction 23 (East of Magor) to West of Junction 29 (Castletton) and Connecting Roads) and the M48 Motorway (Junction 23 (East of Magor) Connecting Road) Scheme 201- and The London to Fishguard Trunk Road (East of Magor to Castletton) Order 201-.
2. For construction and improvement of highways in pursuance of the associated Side Roads Order on land delineated on this sheet see Site Plan 6 and 7 of the associated Side Roads Order Plan.

ALLWEDD: KEY:

- Teitl
Title
- Lliniaru Teitl
Title Mitigation
- Tir Cynewid
Exchange Land
- Hawddfraint
Easement
- Trwydded Hanfodol
Essential Licence
- Teitl (Mynedfa Breifait)
Title (Private Means of Access)
- Trwydded (Mynedfa Breifait)
Licence (Private Means of Access)
- Dynodi
Dedication
- Tir sy'n eiddo i Weinidogion Cymru
Land in Ownership of Welsh Ministers
- Ffin Cyngor Tref a Chymuned
Town and Community Council Boundary
- Hawliau Tramwy Cyhoeddus
Public Rights of Way
- Tir Comin Glannau Dwyrain Afon Ebwy CL1
CL01 River Ebbw East Bank Common Land
- Tir Comin Glannau Gorrlewin Afon Wysg CL1
CL01 River Usk West Bank Common Land
- Rhifau tir caeedig pendol i'r cynllun
Enclosure numbers specific to the scheme

GRADDF/A/SCALE 1:2,500

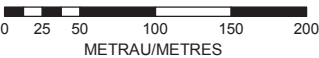


GWEINIDOGION CYMRU (TRAFFORDD YR M4
(CYFFORDD 23 (MAN I'R DWYRAIN O FAGWYR) I FAN
I'R GORLLEWIN O GYFFORDD 29 (CAS-BACH) A
FFYRDD CYSYLLTU) A THRAFFORDD YR M48 (FFYRDD
CYSYLLTU CYFFORDD 23 (MAN I'R DWYRAIN O
FAGWYR) A CHEFNFFORDD LLUNDAIN I
ABERGWAUN (MAN I'R DWYRAIN O FAGWYR I GAS-
BACH))

THE WELSH MINISTERS (THE M4 MOTORWAY
(JUNCTION 23 (EAST OF MAGOR) TO WEST OF
JUNCTION 29 (CASTLETTON) AND CONNECTING
ROADS) AND THE M48 MOTORWAY (JUNCTION 23
(EAST OF MAGOR) CONNECTING ROAD) AND THE
LONDON TO FISHGUARD TRUNK ROAD (EAST OF
MAGOR TO CASTLETTON))

CYNLLUN CYFEIRNOD TIR
DALEN 7 O 23

LAND REFERENCE PLAN
SHEET 7 OF 23

 

1. Cyfeirir at yr ddrwydded â'r geirffordd newydd, y mae'r tir sydd wedi ei amlinellu ar y ddalen hon ei gyfer, yng Nghorwmhyn cysylltiedig Cynllun Traffordd yr M4 (Cyffordd 23) (Man i'r Dwyrain o Fagwr) i Fan i'r Goglewleu o Gyffordd 29 (Cas-bach) a Fyrrd Gysylltu) a Traffordd yr M4 (Ffordd Gysylltiedig Cyffordd 23) (Man i'r Dwyrain o Fagwr)) 201- a Gorchymyn Ceirffordd Llundain I Aberg-chaun (Man i'r Dwyrain o Fagwr) I Aberg-chaun) 201-
2. Ar gyfer adedludu a gwella y priffyrdd yng unol â'r Gorchymyn Fyrrd Ymyl cysylltiedig, ar y tir a amlinellwyd ar y ddalen hon, gweler Cynllun o'r Safle 7 a 8 o'r Cynllun Gorchymyn Fyrrd Ymyl cysylltiedig.

1. The new motorway and trunk road, for which land delineated on this sheet is required, are referred to in the associated The M4 Motorway (Junction 23 (East of Magor) to West of Junction 29 (Castleton) and Connecting Roads) and the M48 Motorway (Junction 23 (East of Magor) Connecting Road) Scheme 201- and The London to Fishguard Trunk Road (East of Magor to Castleton) Order 201-.
2. For construction and improvement of highways in pursuance of the associated Side Roads Order on land delineated on this sheet see Site Plan 7 and 8 of the associated Side Roads Order Plan.

ALLWEDD: KEY:

- | | |
|--|---|
| | Teitl
Title |
| | Lliniaru Teitl
Title Mitigation |
| | Tir Cyfnewid
Exchange Land |
| | Hawddfrait
Easement |
| | Trwydded Hanfodol
Essential Licence |
| | Teitl (Mynedfa Breifat)
Title (Private Means of Access) |
| | Trwydded (Mynedfa Breifat)
Licence (Private Means of Access) |
| | Dynodi
Dedication |
| | Tir sy'n eiddo i Weinidogion Cymru
Land in Ownership of Welsh Ministers |
| | Ffin Cyngor Tref a Chymuned
Town and Community Council Boundary |
| | Hawliau Tramwy Cyhoeddus
Public Rights of Way |
| | Tir Comin Glannau Dwyrain Afon Ebbw CL1
CL01 River Ebbw East Bank Common Land |
| | Tir Comin Glannau Gorllewin Afon Wysg CL1
CL01 River Usk West Bank Common Land |
| | Rhifau'r cerdded pendol i'r cynllun
Enclosure numbers specific to the scheme |

GRADDFA/SCALE 1:2,500




GWEINIDOGION CYMRU (TRAFFORDD YR M4
(CYFFORDD 23 (MAN I'R DWYRAIN O FAGWYR) I FAN
I'R GORLEWIN O GYFFORDD 29 (CAS-BACH) A
FFYRDD CYSYLLTU) A THRAFFORDD YR M48 (FFYRDD
CYSYLLTU CYFFORDD 23 (MAN I'R DWYRAIN O
FAGWYR)) A CHEFNFFORDD LLUNDAIN I
ABERGWAUN (MAN I'R DWYRAIN O FAGWYR I GAS-
BACH))

THE WELSH MINISTERS (THE M4 MOTORWAY (JUNCTION 23 (EAST OF MAGOR) TO WEST OF JUNCTION 29 (CASTLETON) AND CONNECTING ROADS) AND THE M48 MOTORWAY (JUNCTION 23 (EAST OF MAGOR) CONNECTING ROAD) AND THE LONDON TO FISHGUARD TRUNK ROAD (EAST OF MAGOR TO CASTLETON))

CYNLLUN CYFEIRNOD TIR
DALEN 8 O 23

LAND REFERENCE PLAN
SHEET 8 OF 23

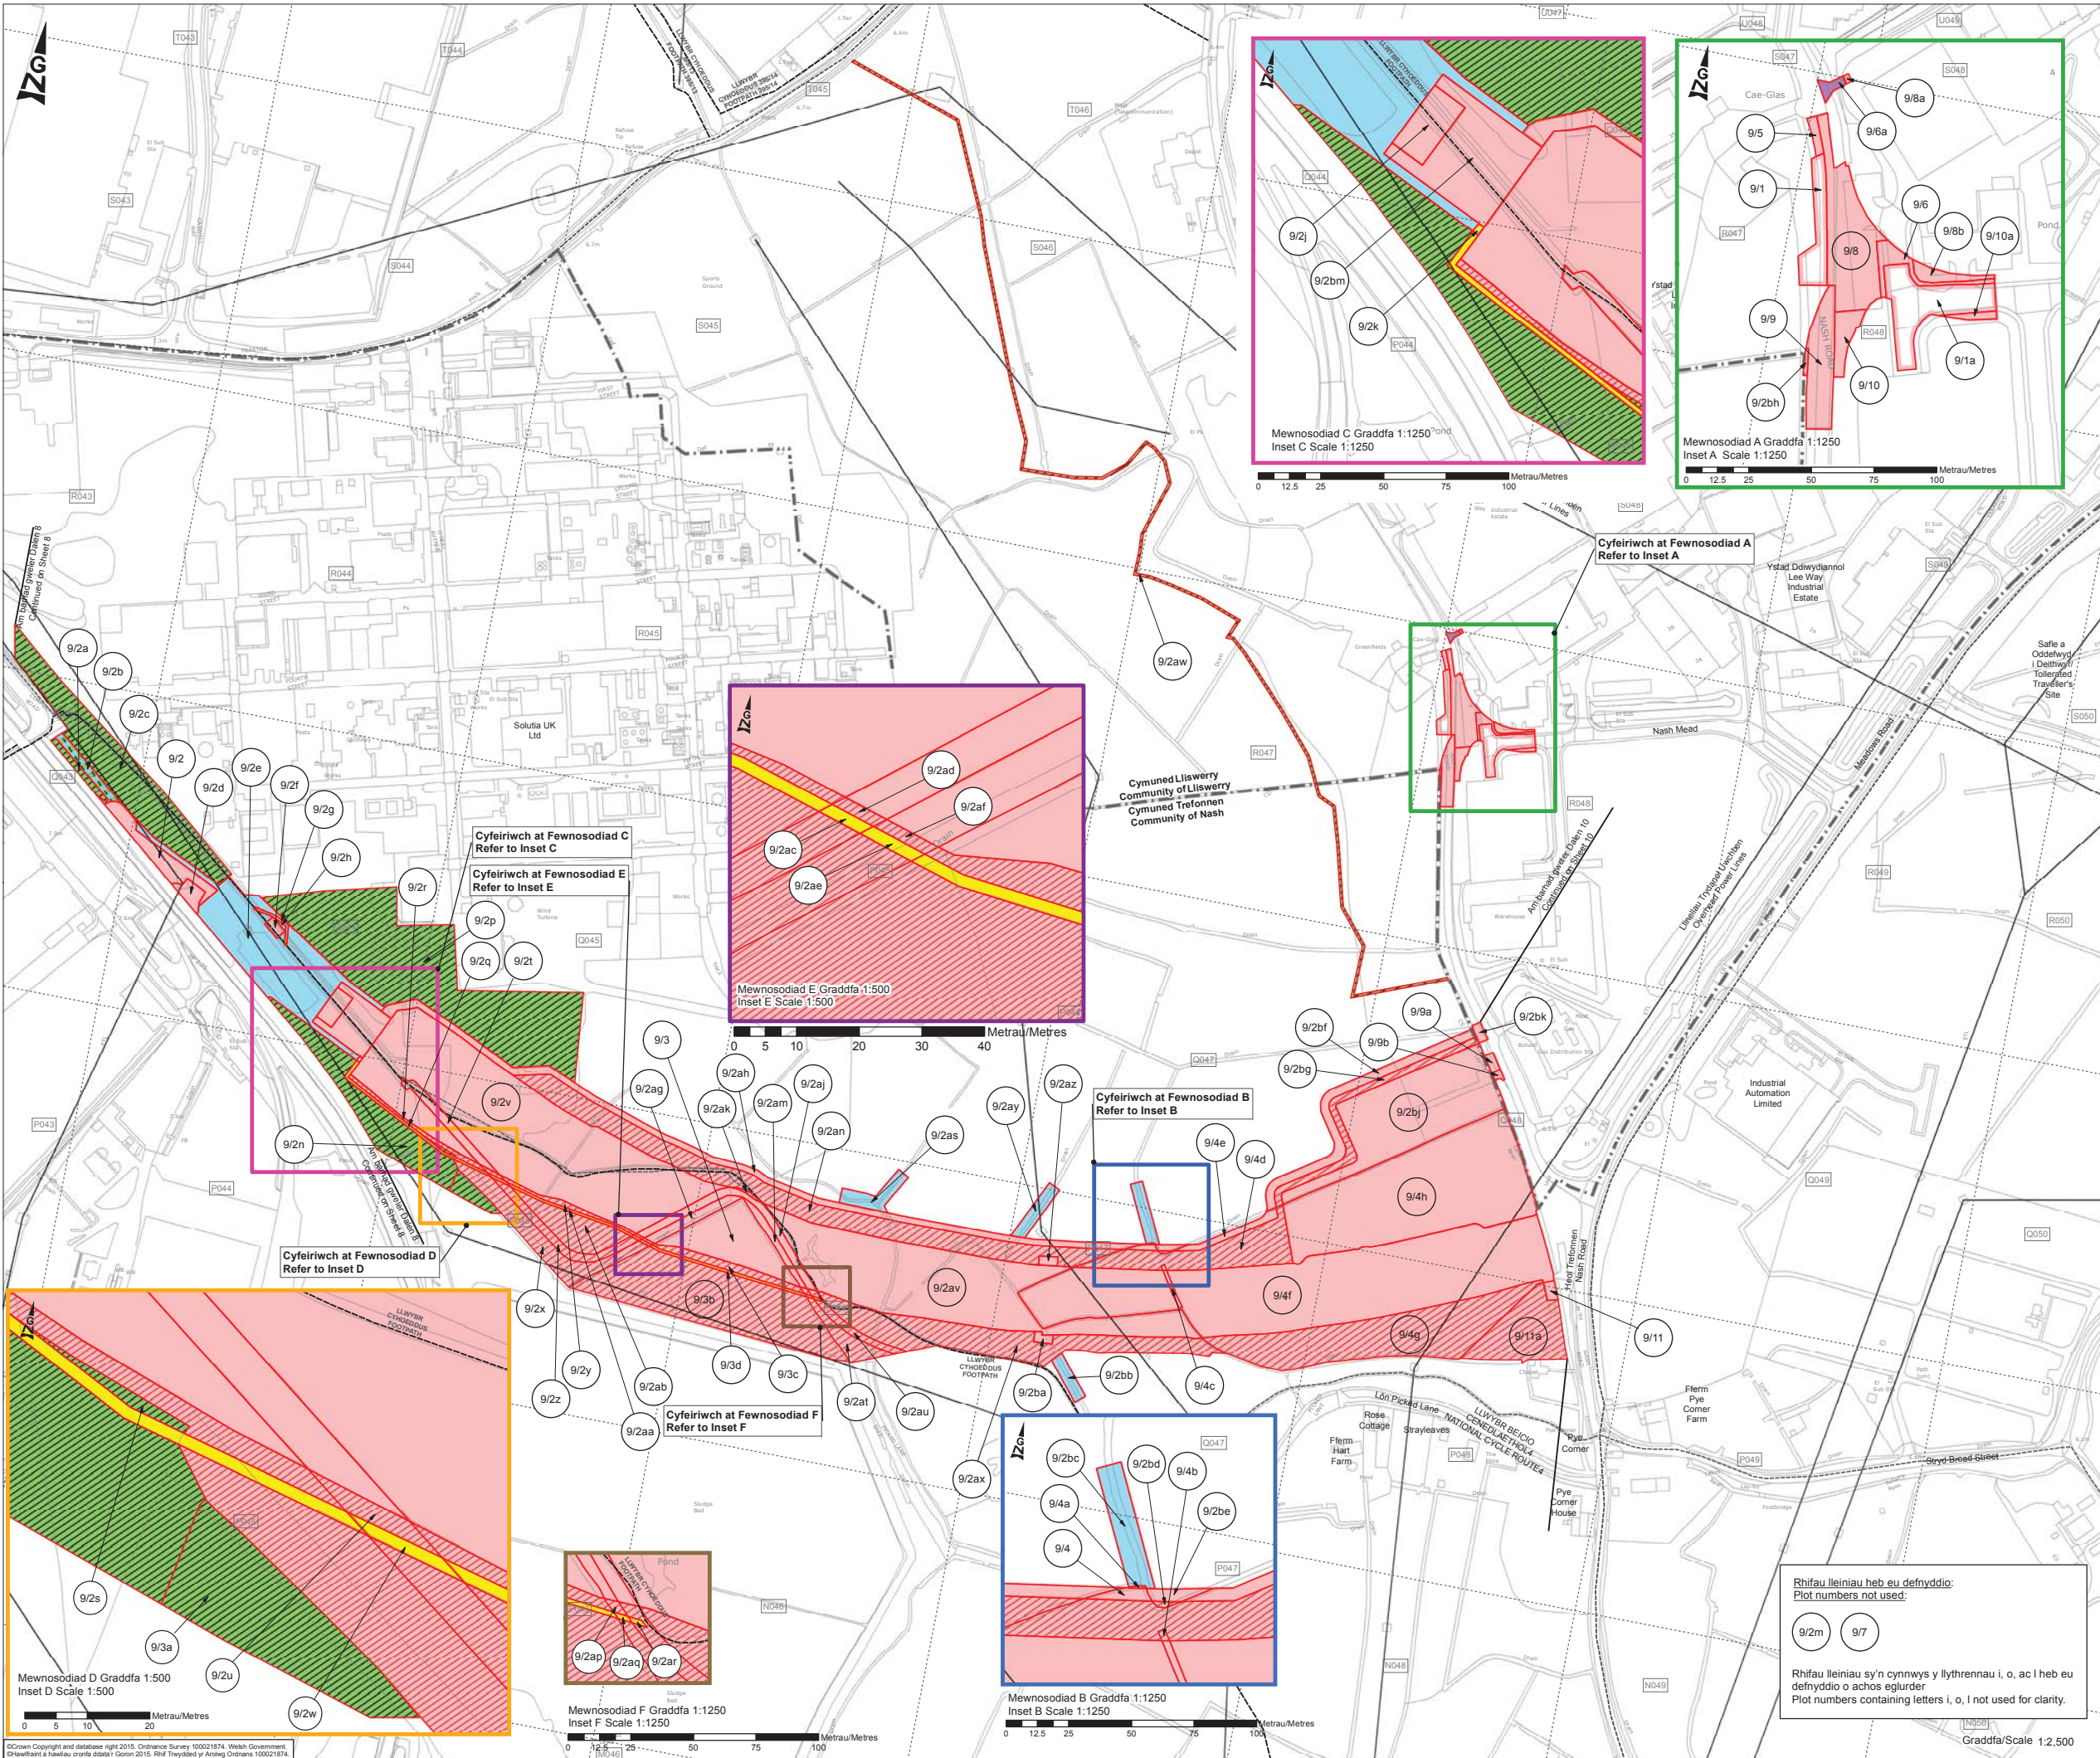

CYNLLUN O'R LLEOLIAD
LOCATION PLAN



NODIADAU ER GWYBODAETH:
NOTES FOR INFORMATION:


1. Cyfeirir at y draffordd a'r gefnffordd newydd, y mae'r tir sydd wedi ei amlinellu ar y ddalen hon ar ei gyfer, yng Nghorhymyn cysylltiedig Cynllun Traffordd yr M4 (Cyffordd 23 (Man i'r Dwyrain o Fagwyr) i Fan i'r Gorllewin o Gyffordd 29 (Cas-bach) a Ffyrdd Gysylltu) a Traffordd yr M48 (Ffordd Gyswllt Cyffordd 23 (Man i'r Dwyrain o Fagwyr) 201- a Gorchymyn Cefnffordd Llundain i Abergwaun (Man i'r Dwyrain o Fagwyr i Gas-bach) 201-.
2. Ar gyfer adelladau a gwella y prifffordd yn unol â'r Gorchymyn Ffyrdd Ymyl cysylltiedig, ar y tir amlinellwyd ar y ddalen hon, gweler Cynllun o'r Safle 8 o'r Cynllun Gorchymyn Ffyrdd Ymyl cysylltiedig.

1. The new motorway and trunk road, for which land delineated on this sheet is required, are referred to in the associated The M4 Motorway (Junction 23 (East of Magor) to West of Junction 29 (Castleton) and Connecting Roads) and the M48 Motorway (Junction 23 (East of Magor) Connecting Road) Scheme 201- and The London to Fishguard Trunk Road (East of Magor to Castleton) Order 201-.
2. For construction and improvement of highways in pursuance of the associated Side Roads Order on land delineated on this sheet see Site Plan 8 of the associated Side Roads Order Plan.

ALLWEDD: KEY:

- Teitl
Title
- Lliniaru Teitl
Title Mitigation
- Tir Cynewid
Exchange Land
- Hawddfrain
Easement
- Trwydded Hanfodol
Essential Licence
- Teitl (Mynedfa Breifat)
Title (Private Means of Access)
- Trwydded (Mynedfa Breifat)
Licence (Private Means of Access)
- Dynodi
Dedication
- Tir sy'n eiddo i Weinidogion Cymru
Land in Ownership of Welsh Ministers
- Ffin Cyngor Tref a Chymuned
Town and Community Council Boundary
- Hawliau Tramwy Cyhoeddus
Public Rights of Way
- Rhifau tir caeedig pendol i'r cynllun
Enclosure numbers specific to the scheme

GRADDFA/SCALE 1:2,500

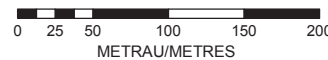


GWEINIDOGION CYMRU (TRAFFORDD YR M4
(CYFFORDD 23 (MAN I'R DWYRAIN O FAGWYR) I FAN
I'R GORLLEWIN O GYFFORDD 29 (CAS-BACH) A
FFYRDD CYSYLLTU) A THRAFFORDD YR M48 (FFYRDD
CYSYLLTU CYFFORDD 23 (MAN I'R DWYRAIN O
FAGWYR) A CHEFNFFORDD LLUNDAIN I
ABERGWAUN (MAN I'R DWYRAIN O FAGWYR I GAS-
BACH))

THE WELSH MINISTERS (THE M4 MOTORWAY
(JUNCTION 23 (EAST OF MAGOR) TO WEST OF
JUNCTION 29 (CASTLETON) AND CONNECTING
ROADS) AND THE M48 MOTORWAY (JUNCTION 23
(EAST OF MAGOR) CONNECTING ROAD) AND THE
LONDON TO FISHGUARD TRUNK ROAD (EAST OF
MAGOR TO CASTLETON))

CYNLLUN CYFEIRNOD Y TIR
DALEN 9 O 23

LAND REFERENCE PLAN

SHEET 9 OF 23

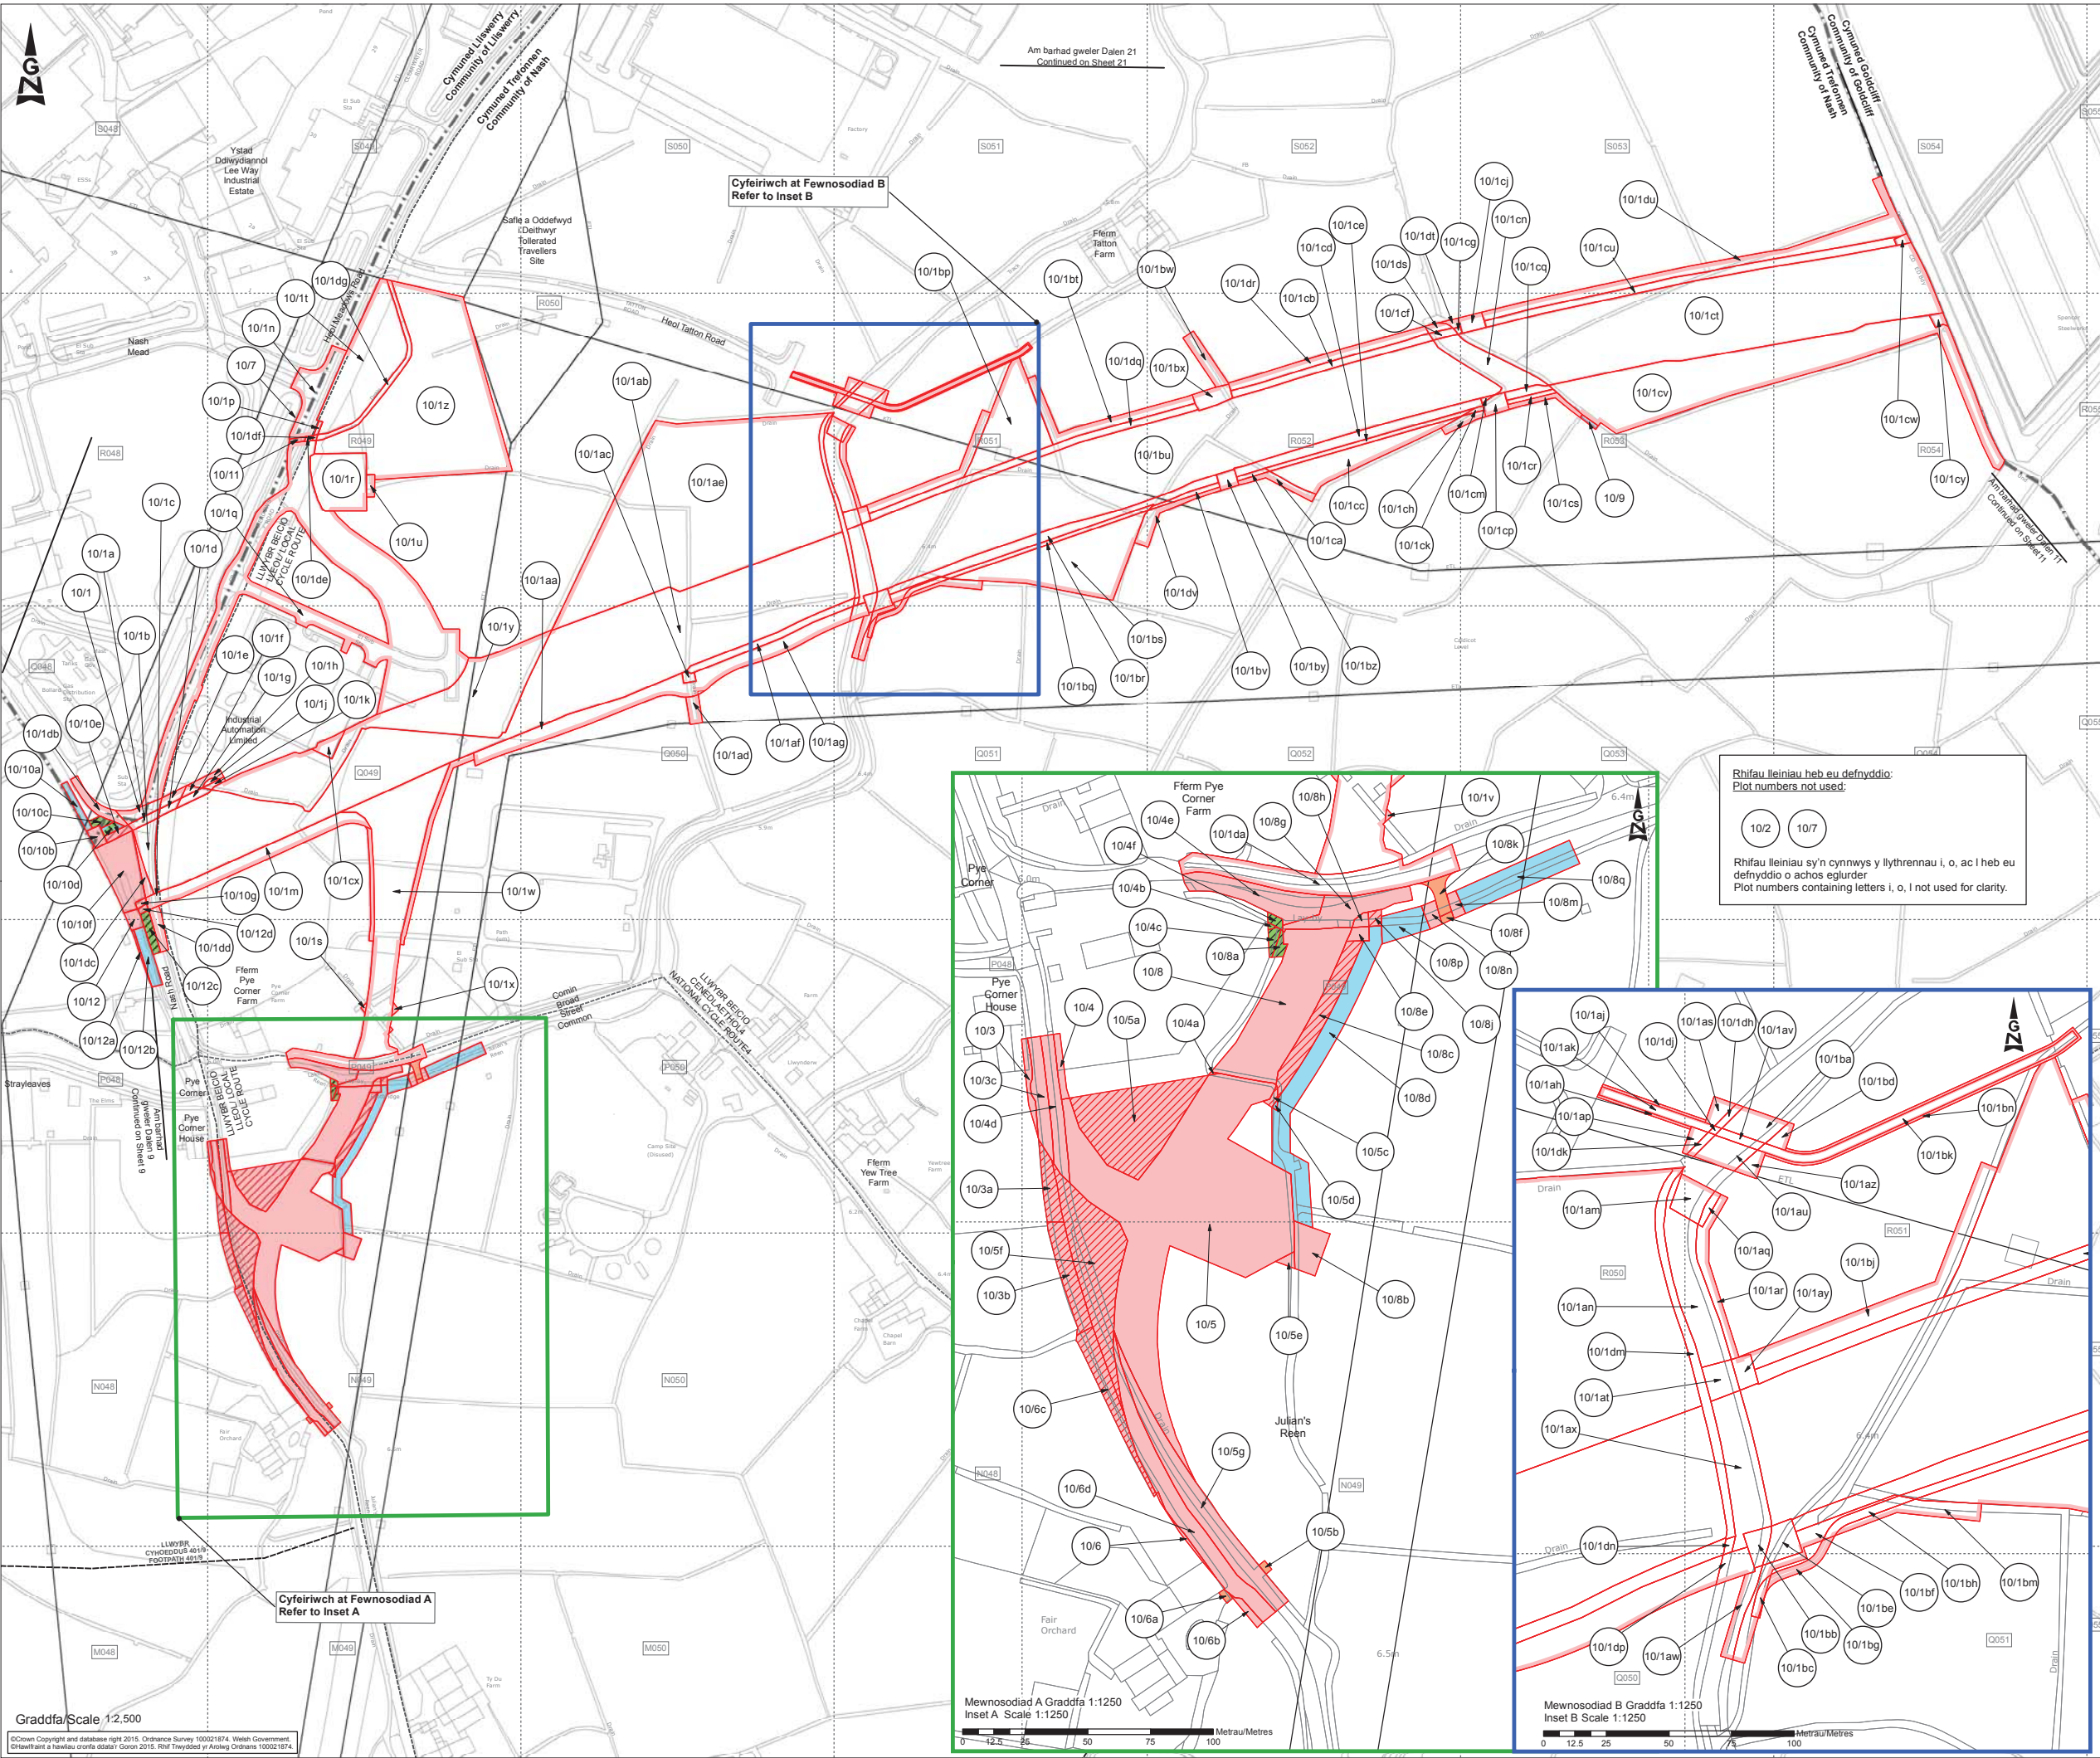

CYNLLUN O'R LLEOLIAD
LOCATION PLAN



NODIADAU ER GWYBODAETH:
NOTES FOR INFORMATION:


1. Cyfeirir at y draffordd a'r gefnffordd newydd, y mae'r tir sydd wedi ei amlinellu ar y ddalen hon ar ei gyfer, yng Nghorhymyn cysylltiedig Cynllun Traffordd yr M4 (Cyffordd 23 (Man i'r Dwyrain o Fagwyr) i Fan i'r Gorllewin o Gyffordd 29 (Cas-bach) a Ffyrdd Gysylltu) a Traffordd yr M48 (Ffordd Gysylltiedig Cyffordd 23 (Man i'r Dwyrain o Fagwyr) 201- a Gorchymyn Cefnffordd Llundain i Abergwaun (Man i'r Dwyrain o Fagwyr i Gas-bach) 201-.
2. Ar gyfer adeiladu a gwella y priffyrdd yn unol â'r Gorchymyn Ffyrdd Ymyl cysylltiedig, ar y tir a amlinellwyd ar y ddalen hon, gweler Cynllun o'r Safle 9 o'r Cynllun Gorchymyn Ffyrdd Ymyl cysylltiedig.

1. The new motorway and trunk road, for which land delineated on this sheet is required, are referred to in the associated The M4 Motorway (Junction 23 (East of Magor) to West of Junction 29 (Castleton) and Connecting Roads) and the M48 Motorway (Junction 23 (East of Magor) Connecting Road) Scheme 201- and The London to Fishguard Trunk Road (East of Magor to Castleton) Order 201-.
2. For construction and improvement of highways in pursuance of the associated Side Roads Order on land delineated on this sheet see Site Plan 9 of the associated Side Roads Order Plan.

ALLWEDD: KEY:

- Teitl
Title
- Lliniaru Teitl
Title Mitigation
- Tir Cynewid
Exchange Land
- Hawddfrain
Easement
- Trwydded Hanfodol
Essential Licence
- Teitl (Mynedfa Breifat)
Title (Private Means of Access)
- Trwydded (Mynedfa Breifat)
Licence (Private Means of Access)
- Dynodi
Dedication
- Tir sy'n eiddo i Weinidogion Cymru
Land in Ownership of Welsh Ministers
- Ffin Cyngor Tref a Chymuned
Town and Community Council Boundary
- Hawliau Tramwy Cyhoeddus
Public Rights of Way
- Rhifau tir caeedig pendol i'r cynllun
Enclosure numbers specific to the scheme

GRADDDFA/SCALE 1:2,500

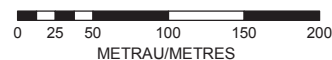

GWEINIDOGION CYMRU (TRAFFORDD YR M4 (CYFFORDD 23 (MAN I'R DWYRAIN O FAGWYR) I FAN I'R GORLLEWIN O GYFFORDD 29 (CAS-BACH) A FFYRDD CYSYLLTU) A THRAFFORDD YR M48 (FFYRDD CYSYLLTU CYFFORDD 23 (MAN I'R DWYRAIN O FAGWYR) A CHEFNFFORDD LLUNDAIN I ABERGWAUN (MAN I'R DWYRAIN O FAGWYR I GAS-BACH))

THE WELSH MINISTERS (THE M4 MOTORWAY (JUNCTION 23 (EAST OF MAGOR) TO WEST OF JUNCTION 29 (CASTLETON) AND CONNECTING ROADS) AND THE M48 MOTORWAY (JUNCTION 23 (EAST OF MAGOR) CONNECTING ROAD) AND THE LONDON TO FISHGUARD TRUNK ROAD (EAST OF MAGOR TO CASTLETON))

CYNLLUN CYFEIRNOD TIR
DALEN 10 O 23

LAND REFERENCE PLAN

SHEET 10 OF 23





CYNLLUN O'R LLEOLIAD
LOCATION PLAN



NODIADAU ER GWYBODAETH:
NOTES FOR INFORMATION:

- Cyfeirir at y draffordd a'r gefnffordd newydd, y mae'r tir sydd wedi ei amlinellu ar y ddalen hon ar ei gyfer, yng Nghorhymyn cysylltiedig Cynllun Traffordd yr M4 (Cyffordd 23 (Man i'r Dwyrain o Fagwyr) i Fan i'r Gorrlewin o Gyffordd 29 (Cas-bach) a Ffyrdd Gysylltu) a Traffordd yr M48 (Ffordd Gyswllt Cyffordd 23 (Man i'r Dwyrain o Fagwyr)) 201- a Gorhymyn Cefnffordd Llundain i Abergwaun (Man i'r Dwyrain o Fagwyr i Gas-bach) 201-
- Ar gyfer adeiladu a gwella y prifffordd yn unol â'r Gorhymyn Ffyrdd Ymyl cysylltiedig, ar y tir a amlinellwyd ar y ddalen hon, gweler Cynllun o'r Safle 11 o'r Cynllun Gorhymyn Ffyrdd Ymyl cysylltiedig.

- The new motorway and trunk road, for which land delineated on this sheet is required, are referred to in the associated The M4 Motorway (Junction 23 (East of Magor) to West of Junction 29 (Castleton) and Connecting Roads) and the M48 Motorway (Junction 23 (East of Magor) Connecting Road) Scheme 201- and The London to Fishguard Trunk Road (East of Magor to Castleton) Order 201-.
- For construction and improvement of highways in pursuance of the associated Side Roads Order on land delineated on this sheet see Site Plan 11 of the associated Side Roads Order Plan.

ALLWEDD: KEY:

- Teitl
Title
- Lliniaru Teitl
Title Mitigation
- Tir Cynewid
Exchange Land
- Hawddfrain
Easement
- Trwydded Hanfodol
Essential Licence
- Teitl (Mynedfa Breifat)
Title (Private Means of Access)
- Trwydded (Mynedfa Breifat)
Licence (Private Means of Access)
- Dynodi
Dedication
- Tir sy'n eiddo i Weinidogion Cymru
Land in Ownership of Welsh Ministers
- Ffin Cyngor Tref a Chymuned
Town and Community Council Boundary
- Hawliau Tramwy Cyhoeddus
Public Rights of Way
- NC10
Rhifau tir caeedig pendol i'r cynllun
Enclosure numbers specific to the scheme

GRADDFA/SCALE 1:2,500



GWEINIDOGION CYMRU (TRAFFORDD YR M4 (CYFFORDD 23 (MAN I'R DWYRAIN O FAGWYR) I FAN I'R GORLLEWIN O GYFFORDD 29 (CAS-BACH) A FFYRDD CYSYLLTU) A THRAFFORDD YR M48 (FFYRDD CYSYLLTU CYFFORDD 23 (MAN I'R DWYRAIN O FAGWYR)) A CHEFNFFORDD LLUNDAIN I ABERGWAUN (MAN I'R DWYRAIN O FAGWYR I GAS-BACH))


THE WELSH MINISTERS (THE M4 MOTORWAY (JUNCTION 23 (EAST OF MAGOR) TO WEST OF JUNCTION 29 (CASTLETON) AND CONNECTING ROADS) AND THE M48 MOTORWAY (JUNCTION 23 (EAST OF MAGOR) CONNECTING ROAD) AND THE LONDON TO FISHGUARD TRUNK ROAD (EAST OF MAGOR TO CASTLETON))

CYNLLUN CYFEIRNOD TIR
DALEN 12 O 23

LAND REFERENCE PLAN
SHEET 12 OF 23

Rhifau lleiniau heb eu defnyddio:
Plots not used:

Rhifau lleiniau sy'n cynnwys y llythrennau i, o, ac i heb eu defnyddio o achos eglurder
Plot numbers containing letters i, o, i not used for clarity.

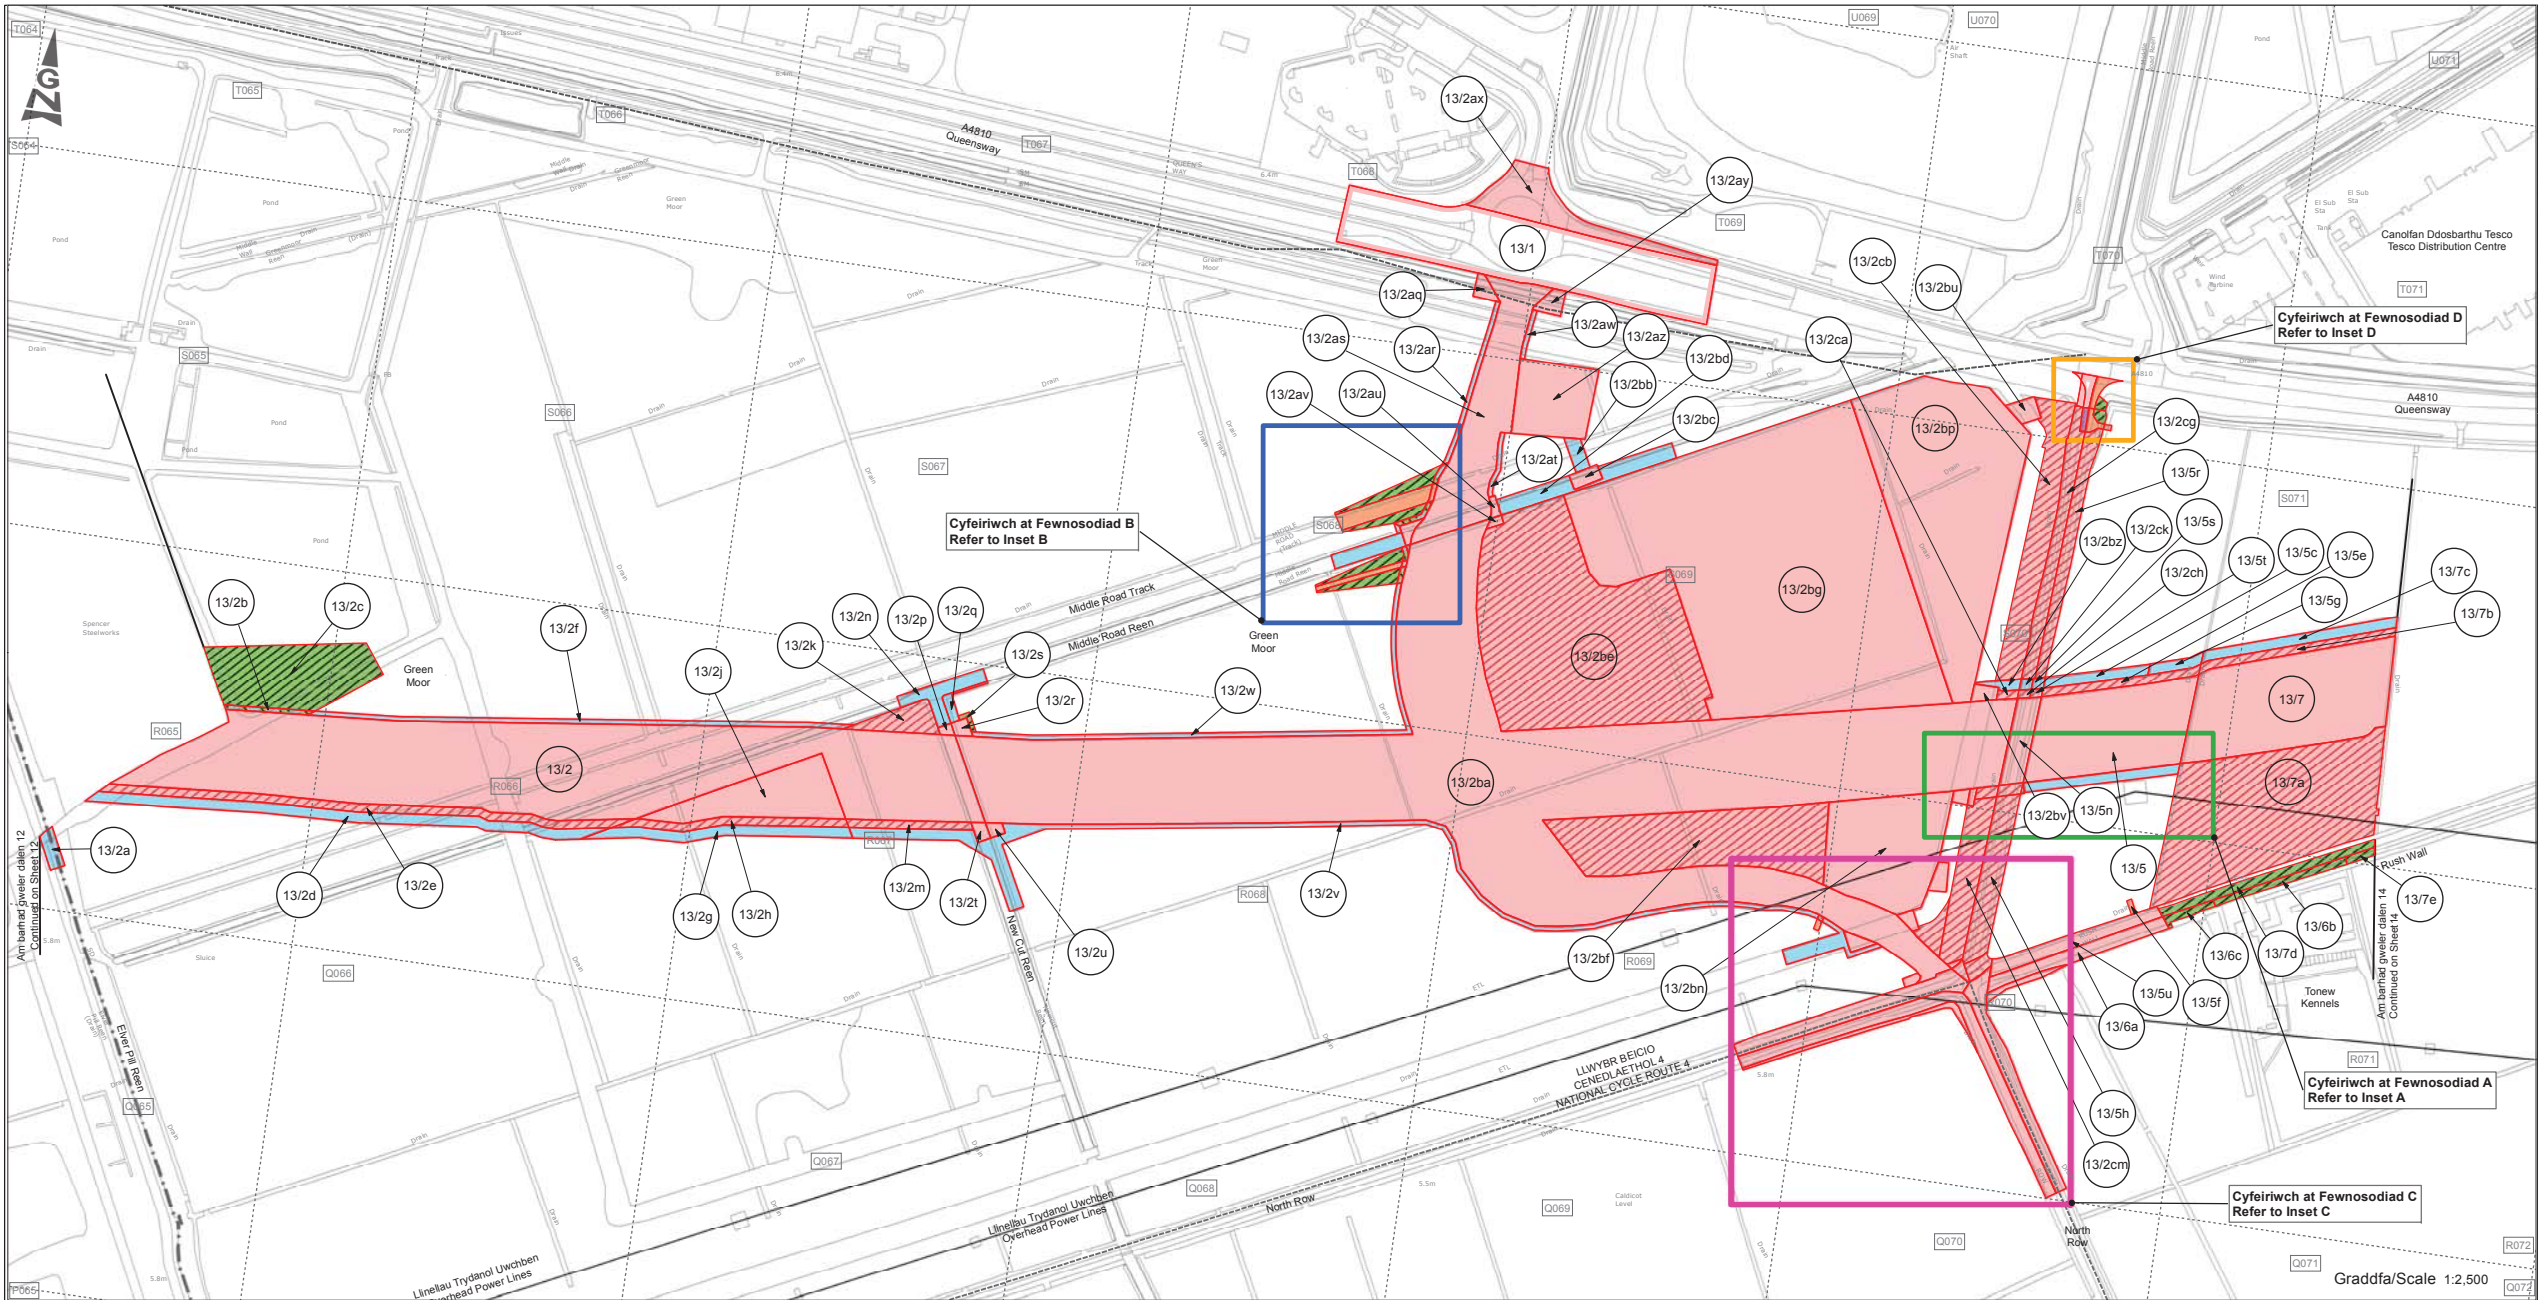

CYNLLUN O'R LLEOLIAD LOCATION PLAN



NODIADAU ER GWYBODAETH: NOTES FOR INFORMATION:

1. Cyfeirir at y draffordd a'r gefnffordd newydd, y mae'r tir sydd wedi ei amlinellu ar y ddalen hon ar ei gyfer, yng Nghorhymyn cysylltiedig Cynllun Traffordd yr M4 (Cyffordd 23 (Man i'r Dwyrain o Fagwyr) i Fan i'r Gorllewin o Gyffordd 29 (Cas-bach) a Ffyrdd Gysylltu) a Traffordd yr M48 (Ffordd Gyswilt Cyffordd 23 (Man i'r Dwyrain o Fagwyr)) 201- a Gorchymyn Cefnffordd Llundain i Abergwaun (Man i'r Dwyrain o Fagwyr i Gas-bach) 201-.
2. Ar gyfer adeiladu a gwella y priffyrdd yn unol â'r Gorchymyn Ffyrdd Ymyl cysylltiedig, ar y tir a amlinellwyd ar y ddalen hon, gweler Cynllun o'r Safle 12 o'r Cynllun Gorchymyn Ffyrdd Ymyl cysylltiedig.

1. The new motorway and trunk road, for which land delineated on this sheet is required, are referred to in the associated The M4 Motorway (Junction 23 (East of Magor) to West of Junction 29 (Castleton) and Connecting Roads) and the M48 Motorway (Junction 23 (East of Magor) Connecting Roads) Scheme 201- and The London to Fishguard Trunk Road (East of Magor to Castleton) Order 201-.
2. For construction and improvement of highways in pursuance of the associated Side Roads Order on land delineated on this sheet see Site Plan 12 of the associated Side Roads Order Plan.

ALLWEDD: KEY:

- Teitl
Title
- Lliniaru Teitl
Title Mitigation
- Tir Cyfnewid
Exchange Land
- Hawddffraint
Easement
- Trwydded Hanfodol
Essential Licence
- Teitl (Mynedfa Breifat)
Title (Private Means of Access)
- Trwydded (Mynedfa Breifat)
Licence (Private Means of Access)
- Dynodi
Dedication
- Tir sy'n eiddo i Weinidogion Cymru
Land in Ownership of Welsh Ministers
- Ffin Cynghor Tref a Chymuned
Town and Community Council Boundary
- Hawliau Tramwy Cyhoeddus
Public Rights of Way
- Rhifau tir caeedig pendol i'r cynllun
Enclosure numbers specific to the scheme

GRADDDFA/SCALE 1:2,500



GWEINIDOGION CYMRU (TRAFFORDD YR M4 (CYFFORDD 23 (MAN I'R DWYRAIN O FAGWYR) I FAN I'R GORLLEWIN O GYFFORDD 29 (CAS-BACH) A FFYRDD CYSYLLTU) A THRAFFORDD YR M48 (FFYRDD CYSYLLTU CYFFORDD 23 (MAN I'R DWYRAIN O FAGWYR)) A CHEFNFFORDD LLUNDAIN I ABERGWAUN (MAN I'R DWYRAIN O FAGWYR I GAS-BACH))

THE WELSH MINISTERS (THE M4 MOTORWAY (JUNCTION 23 (EAST OF MAGOR) TO WEST OF JUNCTION 29 (CASTLETON) AND CONNECTING ROADS) AND THE M48 MOTORWAY (JUNCTION 23 (EAST OF MAGOR) CONNECTING ROAD) AND THE LONDON TO FISHGUARD TRUNK ROAD (EAST OF MAGOR TO CASTLETON))

CYNLLUN CYFEIRNOD TIR

DALEN 13 O 23


LAND REFERENCE PLAN

SHEET 13 OF 23


Rhifau lleiniau heb eu defnyddio:
Plot numbers not used:

13/2b 13/2by 13/2cd 13/4


Rhifau lleiniau sy'n cynnwys y llythrennau i, o, ac i heb eu defnyddio o achos eglurder
Plot numbers containing letters i, o, l not used for clarity.

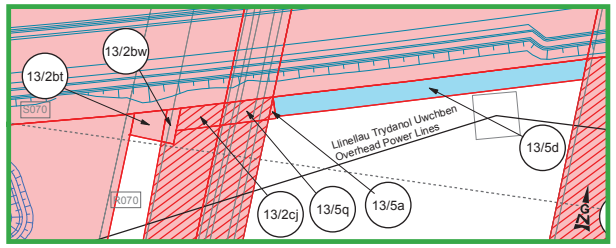


Mewnosodiad A Graddfa 1:1250
Inset A Scale 1:1250

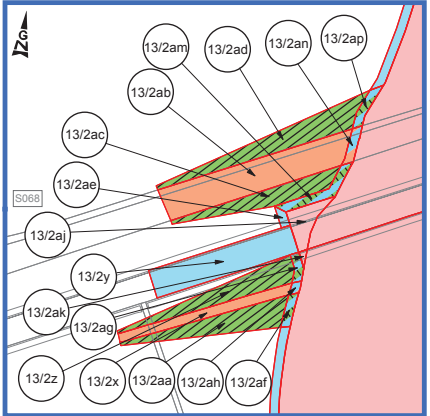

Mewnosodiad B Graddfa 1:1250
Inset B Scale 1:1250

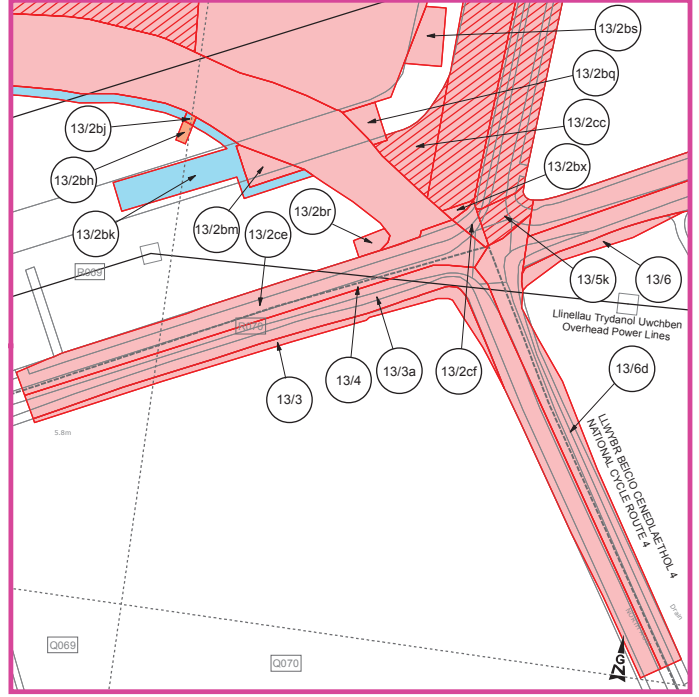

Mewnosodiad C Graddfa 1:1250
Inset C Scale 1:1250

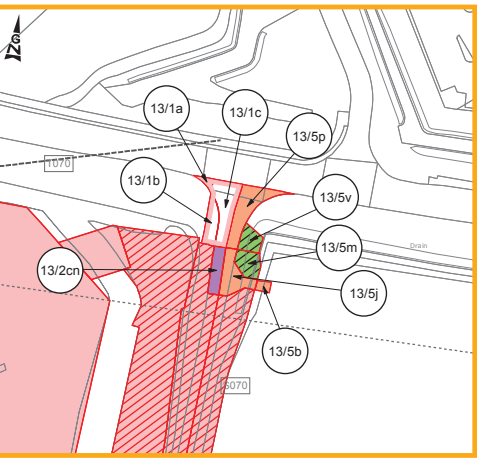


Mewnosodiad D Graddfa 1:1250
Inset D Scale 1:1250



SHEET 14 OF 23

Mewnosodiad B Graddfa 1:1250
Inset B Scale 1:1250



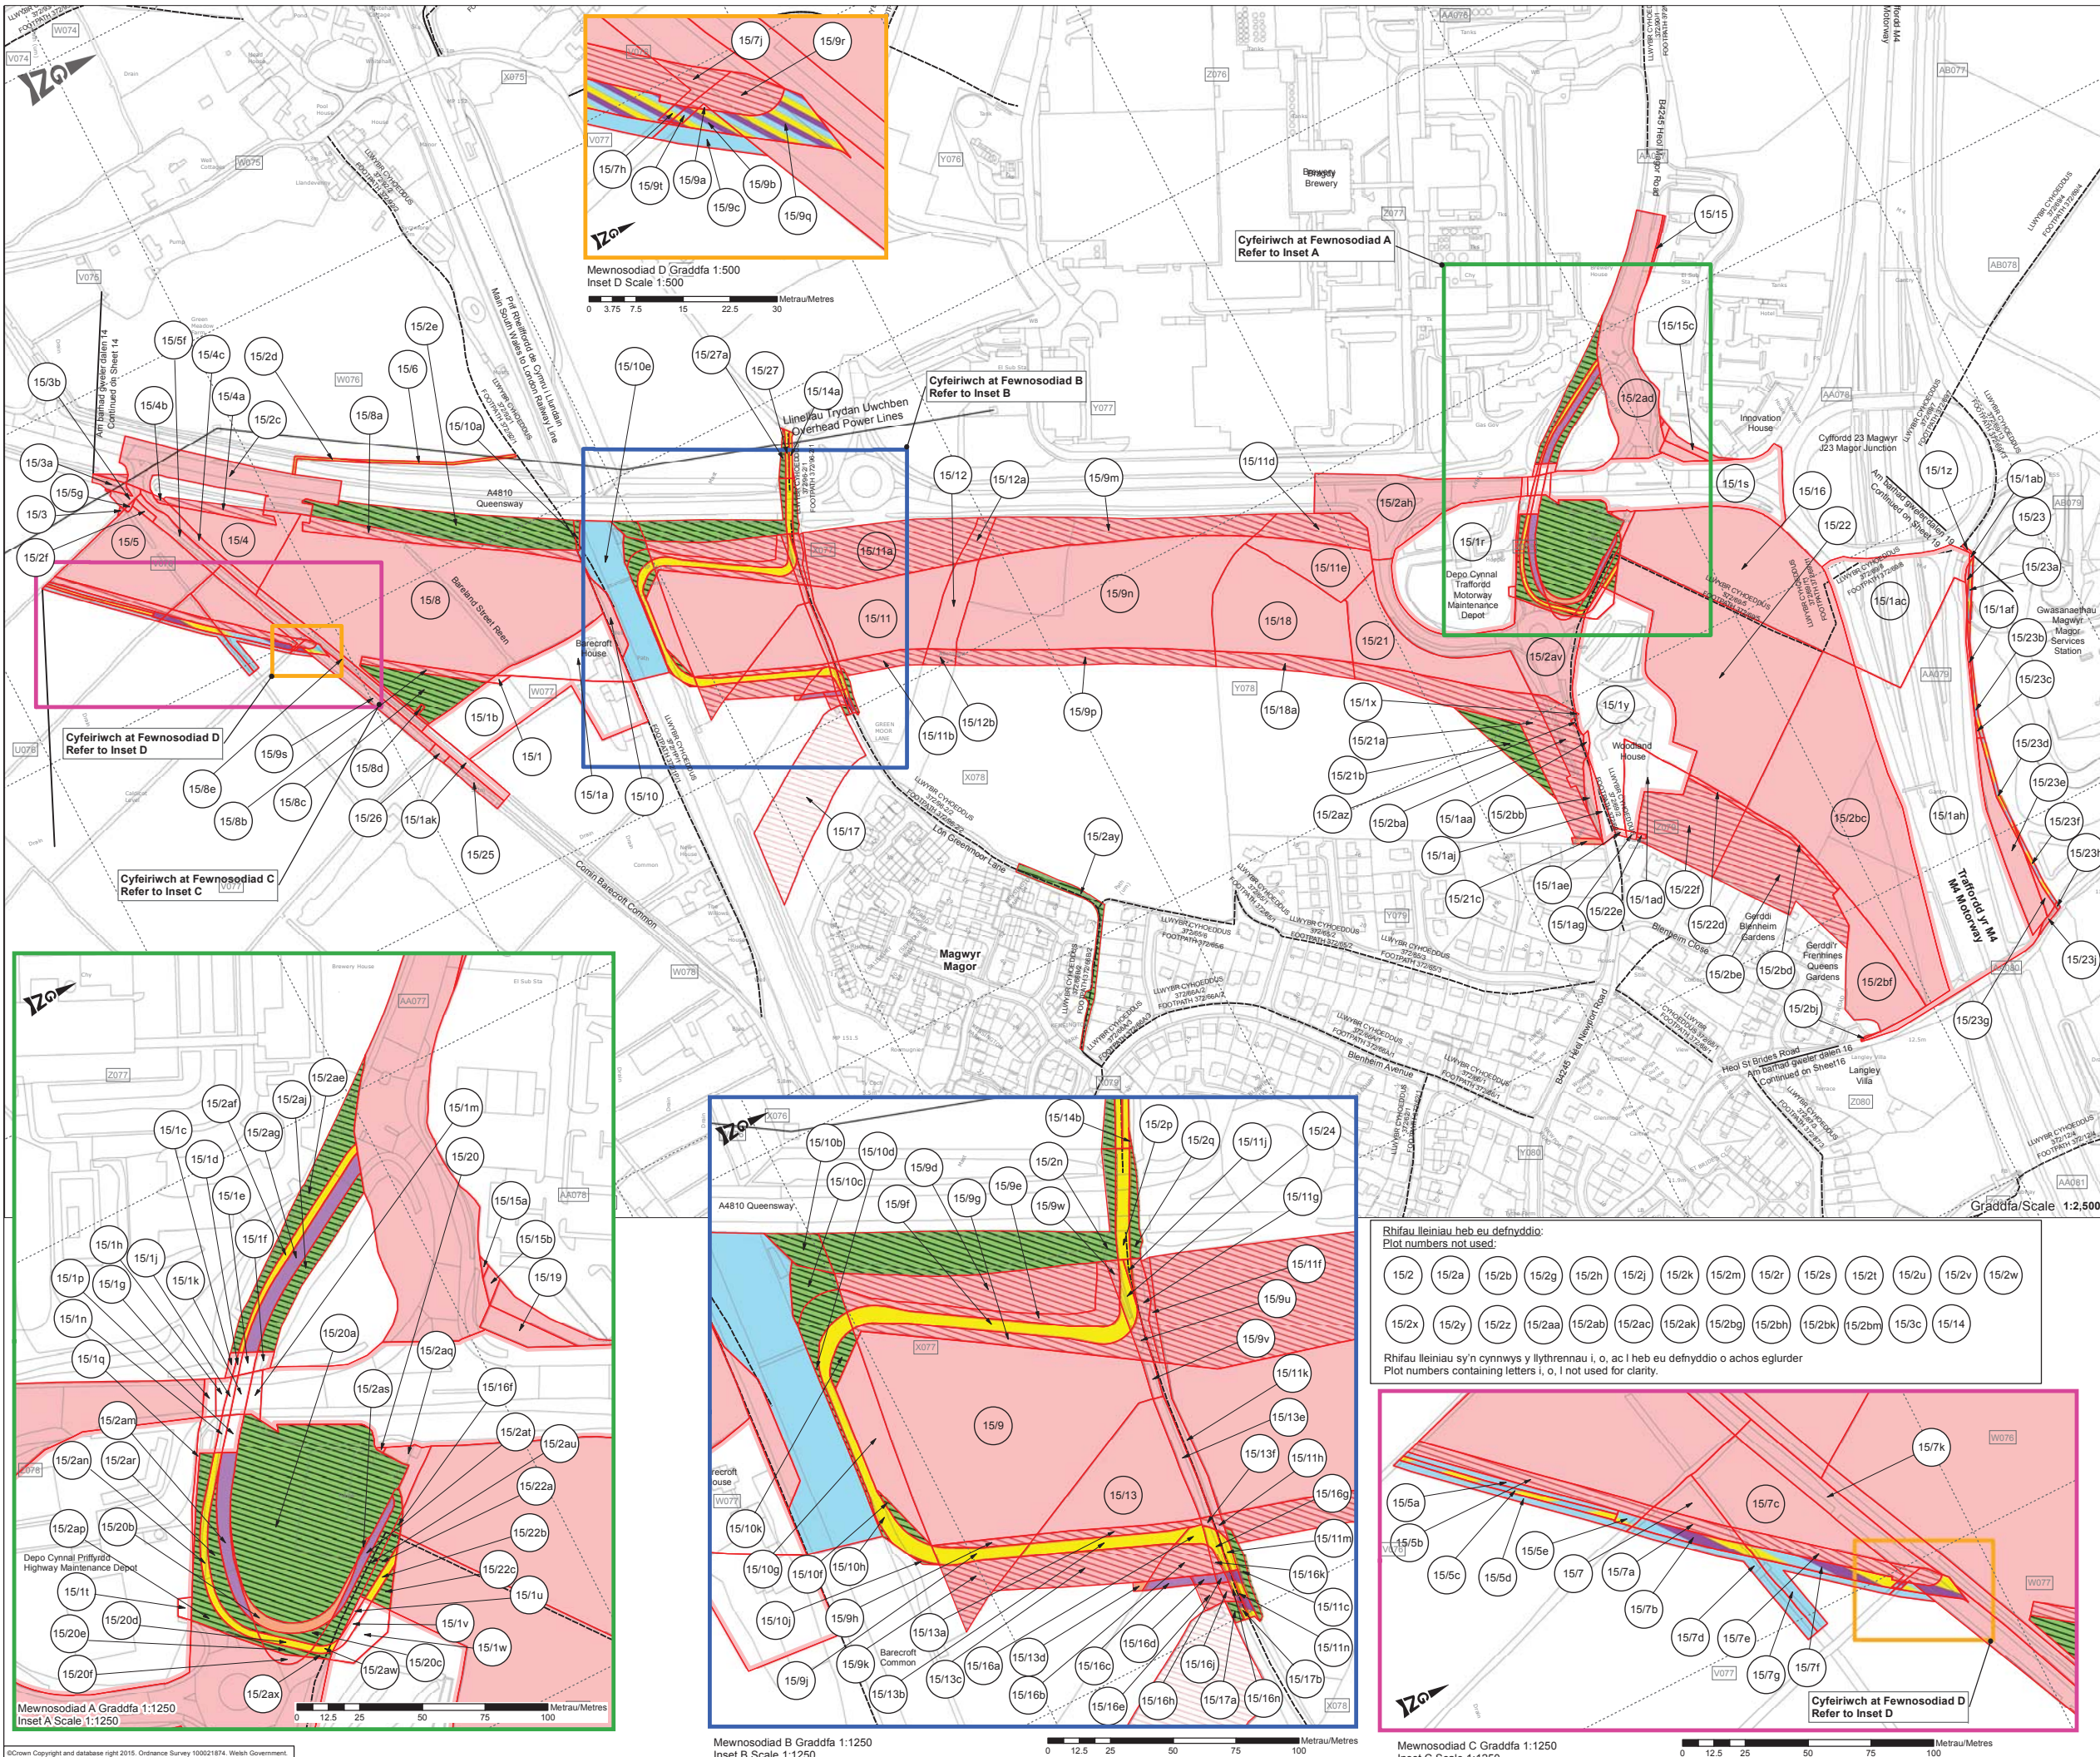

CYNLLUN O'R LLEOLIAD
LOCATION PLAN




NODIADAU ER GWYBODAETH:
NOTES FOR INFORMATION:

1. Cyfeirir at y traffordd a'r gennffordd newydd, y mae'r tir sydd wedi ei amlinellu ar y ddalen hon ar ei gyfer, yng Nghorhymyn cysylltiedig Cynllun Traffordd yr M4 (Cyffordd 23 (Man i'r Dwyrain o Fagwyr) i Fan i'r Gorrlewin o Gyffordd 29 (Cas-bach) a Ffyrdd Gysylltu) a Traffordd yr M48 (Ffordd Gyswilt Cyffordd 23 (Man i'r Dwyrain o Fagwyr) 201- a Gorchymyn Cefnffordd Llundain i Abergwaun (Man i'r Dwyrain o Fagwyr i Gas-bach) 201-.
2. Ar gyfer adeiladu a gwella y prifffyrdd yn unol â'r Gorchymyn Ffyrdd Ymyl cysylltiedig, ar y tir a amlinellwyd ar y ddalen hon, gweler Cynllun o'r Safle 14 o'r Cynllun Gorchymyn Ffyrdd Ymyl cysylltiedig.

1. The new motorway and trunk road, for which land delineated on this sheet is required, are referred to in the associated The M4 Motorway (Junction 23 (East of Magor) to West of Junction 29 (Castleton) and Connecting Roads) and the M48 Motorway (Junction 23 (East of Magor) Connecting Roads) Scheme 201- and The London to Fishguard Trunk Road (East of Magor to Castleton) Order 201-.
2. For construction and improvement of highways in pursuance of the associated Side Roads Order on land delineated on this sheet see Site Plan 14 of the associated Side Roads Order Plan.

ALLWEDD: KEY:

- Teitl
Title
- Lliniaru Teitl
Title Mitigation
- Tir Cyfnewid
Exchange Land
- Hawddfrant
Easement
- Trwydded Hanfodol
Essential Licence
- Teitl (Mynedfa Breifat)
Title (Private Means of Access)
- Trwydded (Mynedfa Breifat)
Licence (Private Means of Access)
- Dynodi
Dedication
- Tir sy'n eiddo i Weinidogion Cymru
Land in Ownership of Welsh Ministers
- Ffin Cyngor Tref a Chymuned
Town and Community Council Boundary
- Hawliau Tramwy Cyhoeddus
Public Rights of Way
- NC10
Rhifau tir caeedig pendol i'r cynllun
Enclosure numbers specific to the scheme

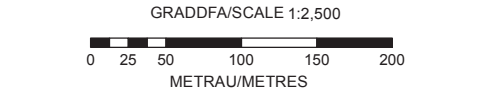


GWEINIDOGION CYMRU (TRAFFORDD YR M4
(CYFFORDD 23 (MAN I'R DWYRAIN O FAGWYR) I FAN
I'R GORLLEWIN O GYFFORDD 29 (CAS-BACH) A
FFYRDD CYSYLLTU) A THRAFFORDD YR M48 (FFYRDD
CYSYLLTU CYFFORDD 23 (MAN I'R DWYRAIN O
FAGWYR)) A CHEFNFFORDD LLUNDAIN I
ABERGWAUN (MAN I'R DWYRAIN O FAGWYR I GAS-
BACH))

THE WELSH MINISTERS (THE M4 MOTORWAY
(JUNCTION 23 (EAST OF MAGOR) TO WEST OF
JUNCTION 29 (CASTLETON) AND CONNECTING
ROADS) AND THE M48 MOTORWAY (JUNCTION 23
(EAST OF MAGOR) CONNECTING ROAD) AND THE
LONDON TO FISHGUARD TRUNK ROAD (EAST OF
MAGOR TO CASTLETON))

CYNLLUN CYFEIRNOD TIR
DALEN 15 O 23

LAND REFERENCE PLAN
SHEET 15 OF 23

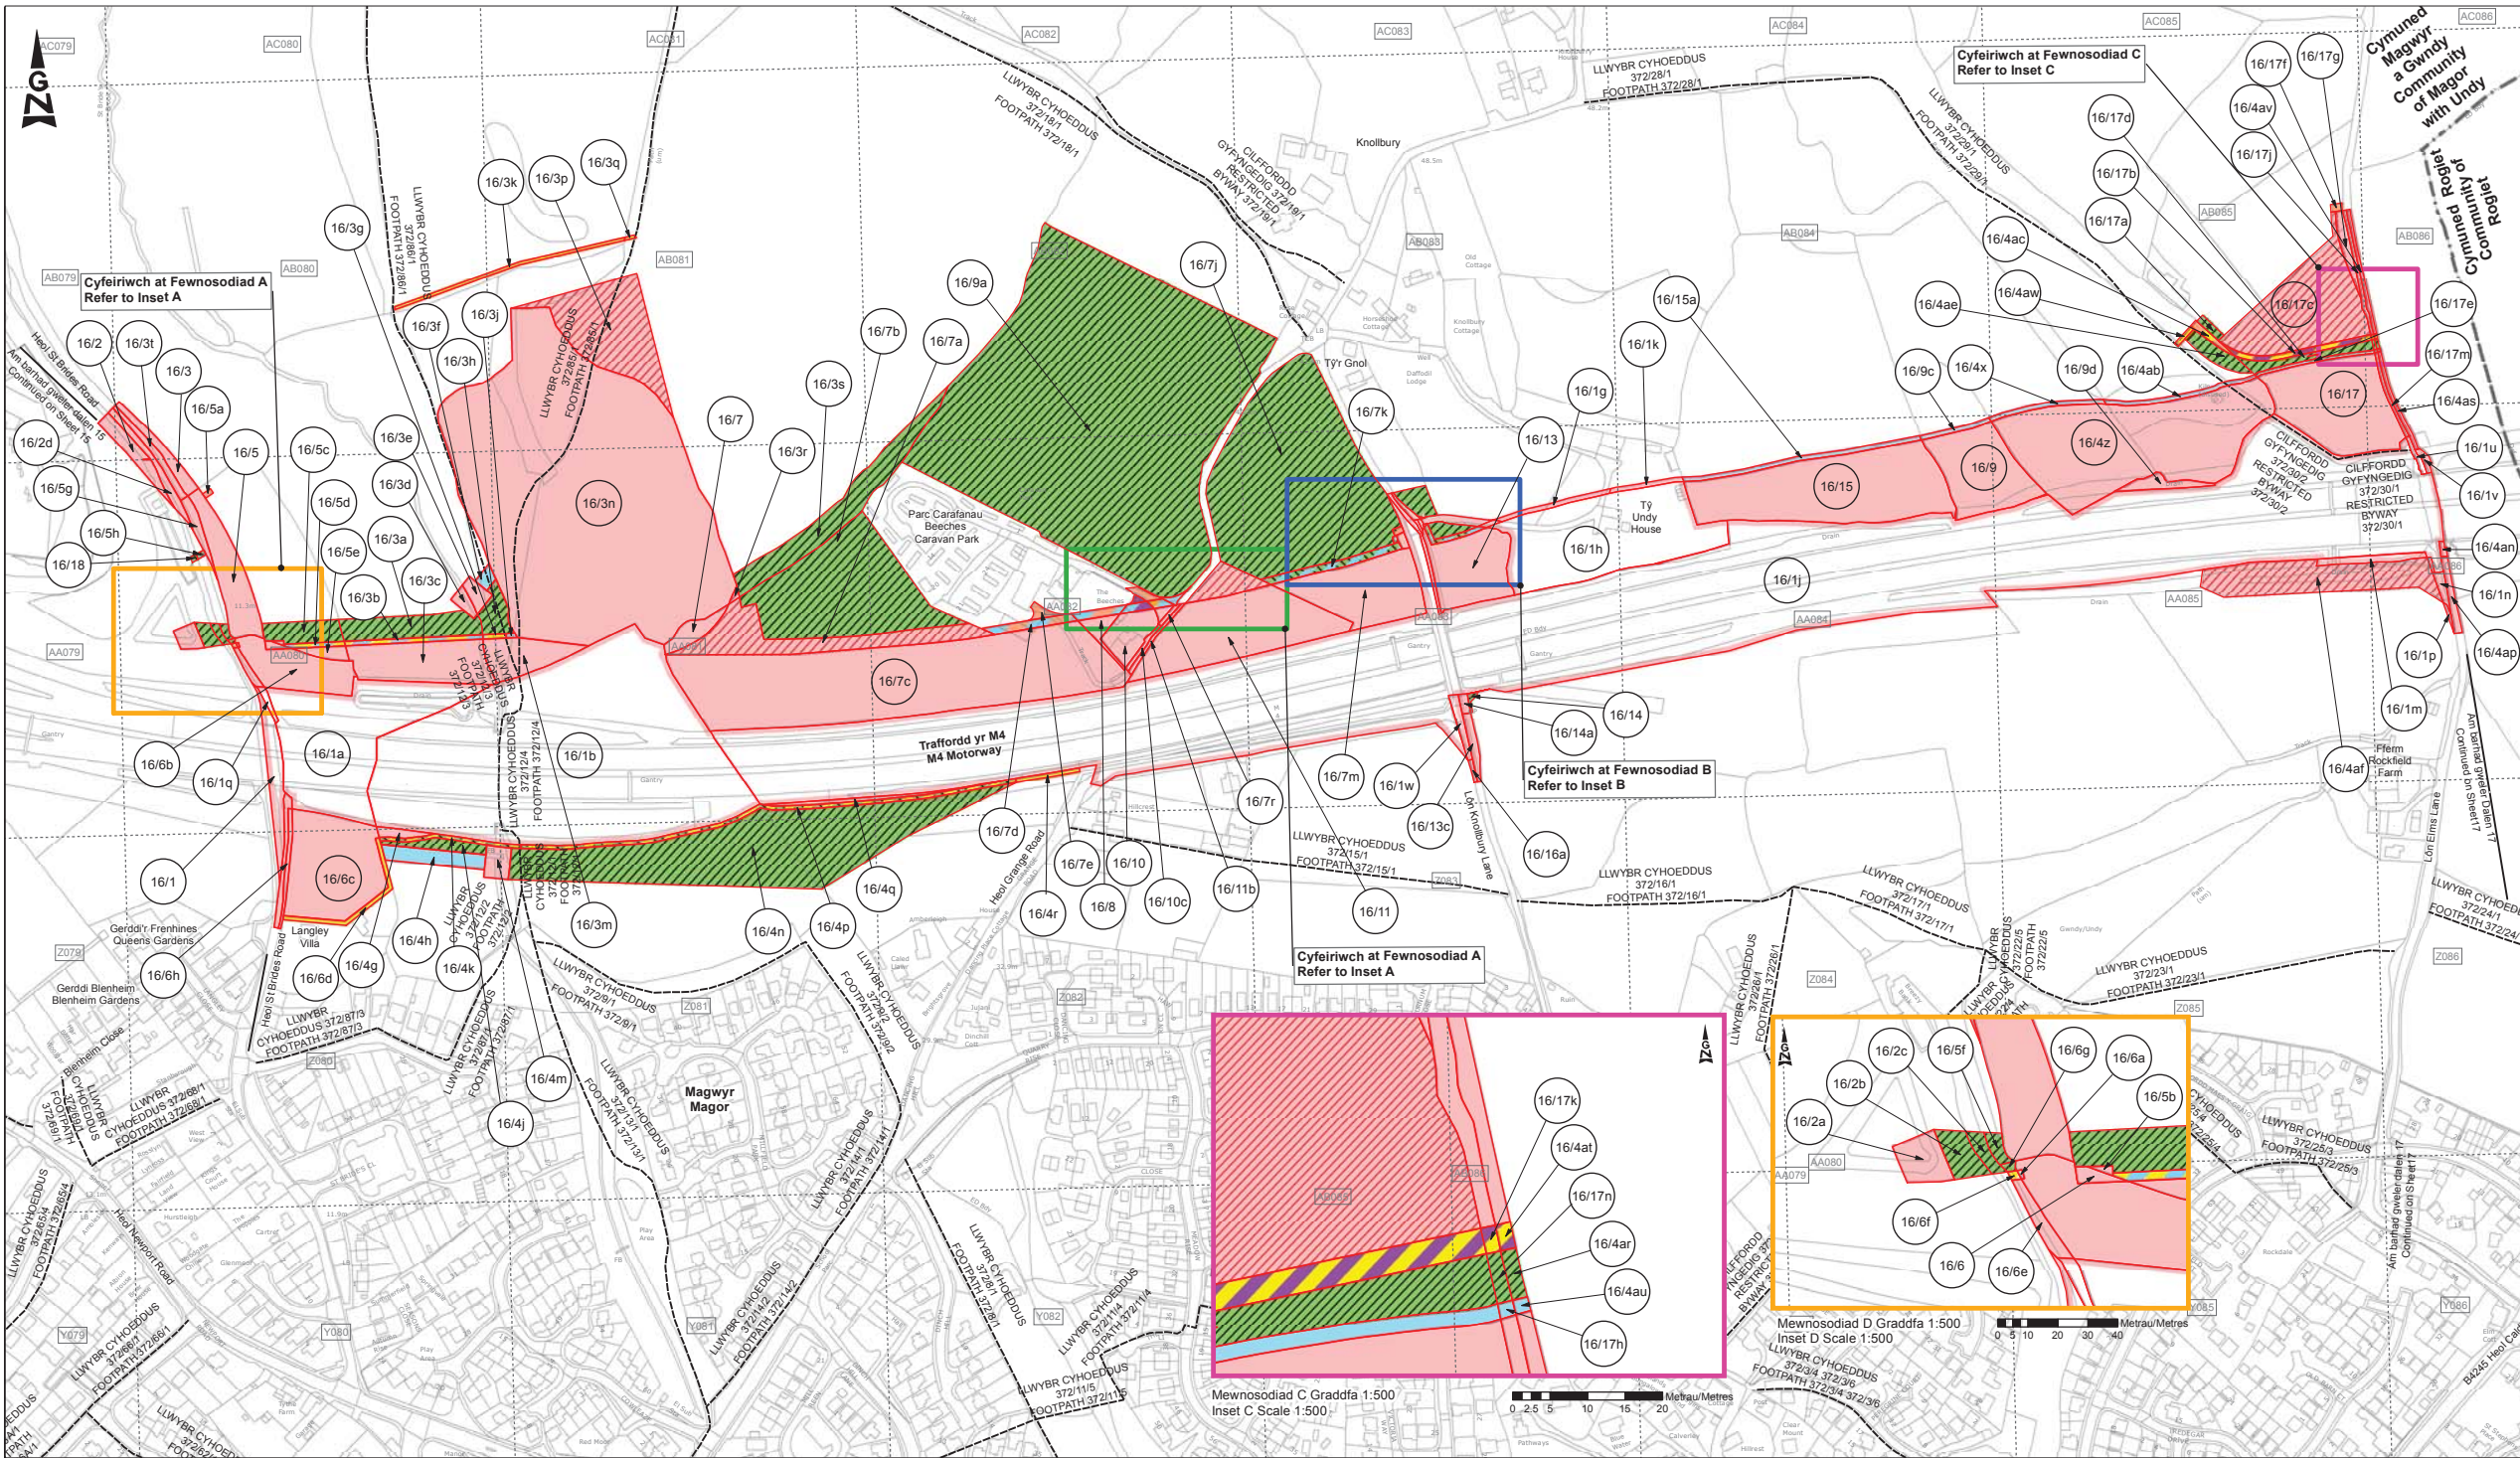

CYNLLUN O'R LLEOLIAD LOCATION PLAN



NODIADAU ER GWYBODAETH: NOTES FOR INFORMATION:

1. Cyfeirir at y traffordd a'r gefnffordd newydd, y mae'r tir sydd wedi ei amlinellu ar y ddalen hon ar ei gyfer, yng Nghorffymyn cysylltiedig Cynllun Traffordd yr M4 (Cyffordd 23 (Man i'r Dwyrain o Fagwyr) i Fan i'r Gorrlewin o Gyffordd 29 (Cas-bach) a Ffyrdd Gysylltu) a Traffordd yr M48 (Ffordd Gyswllt Cyffordd 23 (Man i'r Dwyrain o Fagwyr)) 201- a Gorchymyn Ceinfordd Llundain i Abergwaun (Man i'r Dwyrain o Fagwyr i Gas-bach) 201-.
2. Ar gyfer adelladau a gwella y priffyrdd yn unol â'r Gorchymyn Ffyrdd Ymyl cysylltiedig, ar y tir a amlinellwyd ar y ddalen hon, gweler Cynllun o'r Safle 15 o'r Cynllun Gorchymyn Ffyrdd Ymyl cysylltiedig.

1. The new motorway and trunk road, for which land delineated on this sheet is required, are referred to in the associated The M4 Motorway (Junction 23 (East of Magor) to West of Junction 29 (Castleton) and Connecting Roads) and the M48 Motorway (Junction 23 (East of Magor) Connecting Road) Scheme 201- and The London to Fishguard Trunk Road (East of Magor to Castleton) Order 201-.
2. For construction and improvement of highways in pursuance of the associated Side Roads Order on land delineated on this sheet see Site Plan 15 of the associated Side Roads Order Plan.

ALLWEDD: KEY:

- Teitl
- Liniau Teitl
- Title Mitigation
- Tir Cynewid
- Exchange Land
- Hawddraint
- Easement
- Trwydded Hanfodol
- Essential Licence
- Teitl (Mynedfa Breifat)
- Title (Private Means of Access)
- Trwydded (Mynedfa Breifat)
- Licence (Private Means of Access)
- Dynodi
- Dedication
- Tir sy'n eiddo i Weinidogion Cymru
- Land in Ownership of Welsh Ministers
- Ffin Cyngor Tref a Chymuned
- Town and Community Council Boundary
- Hawliau Tramwy Cyhoeddus
- Public Rights of Way
- Rhifau tir caeedig pendol i'r cynllun
- Enclosure numbers specific to the scheme

GRADDDFA/SCALE 1:2,500



**GWEINIDOGION CYMRU (TRAFFORDD YR M4
(CYFFORDD 23 (MAN I'R DWYRAIN O FAGWYR) I FAN
I'R GORLLEWIN O GYFFORDD 29 (CAS-BACH) A
FFYRDD CYSYLLTU) A THRAFFORDD YR M48 (FFYRDD
CYSYLLTU CYFFORDD 23 (MAN I'R DWYRAIN O
FAGWYR)) A CHEFNFFORDD LLUNDAIN I
ABERGWAUN (MAN I'R DWYRAIN O FAGWYR I GAS-
BACH))**

**THE WELSH MINISTERS (THE M4 MOTORWAY
(JUNCTION 23 (EAST OF MAGOR) TO WEST OF
JUNCTION 29 (CASTLETON) AND CONNECTING
ROADS) AND THE M48 MOTORWAY (JUNCTION 23
(EAST OF MAGOR) CONNECTING ROAD) AND THE
LONDON TO FISHGUARD TRUNK ROAD (EAST OF
MAGOR TO CASTLETON))**

CYNLLUN CYFEIRNOD TIR

DALEN 16 O 23


LAND REFERENCE PLAN

SHEET 16 OF 23

Rhifau lleiniau heb eu defnyddio:
Plot numbers not used:

16/1r 16/4 16/4a 16/4b 16/4c 16/4d 16/4e 16/4f 16/4s 16/4t 16/4u 16/4v 16/4w 16/4ag 16/4ah 16/4aj 16/4ak 16/4am 16/4aq 16/4y 16/4aa 16/4ad 16/16


Rhifau lleiniau sy'n cynnwys y llythrennau i, o, ac i heb eu defnyddio o achos eglurder
Plot numbers containing letters i, o, i not used for clarity.

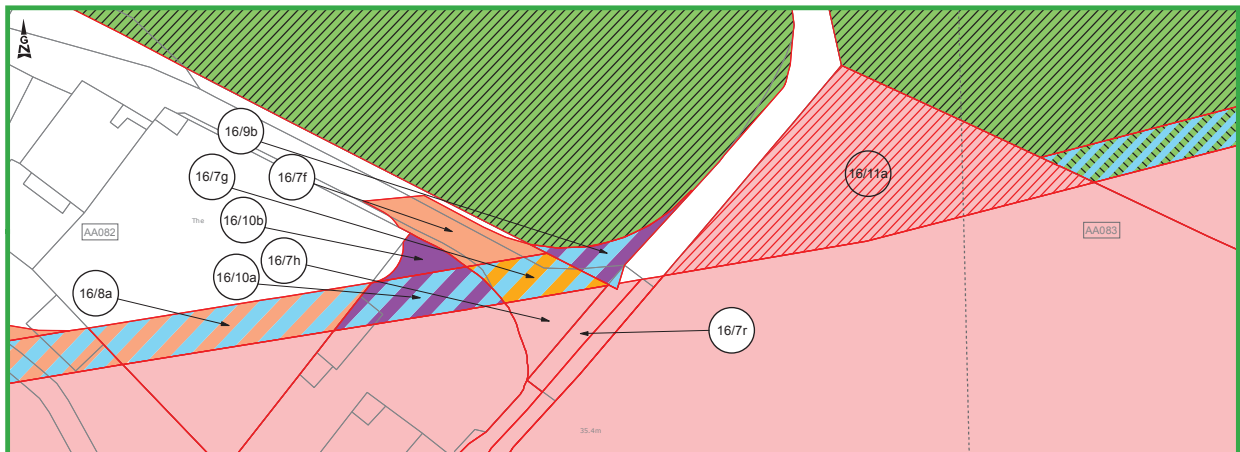

Mewnosodiad A Graddfa 1:500
Inset A Scale 1:500



Mewnosodiad B Graddfa 1:500
Inset B Scale 1:500

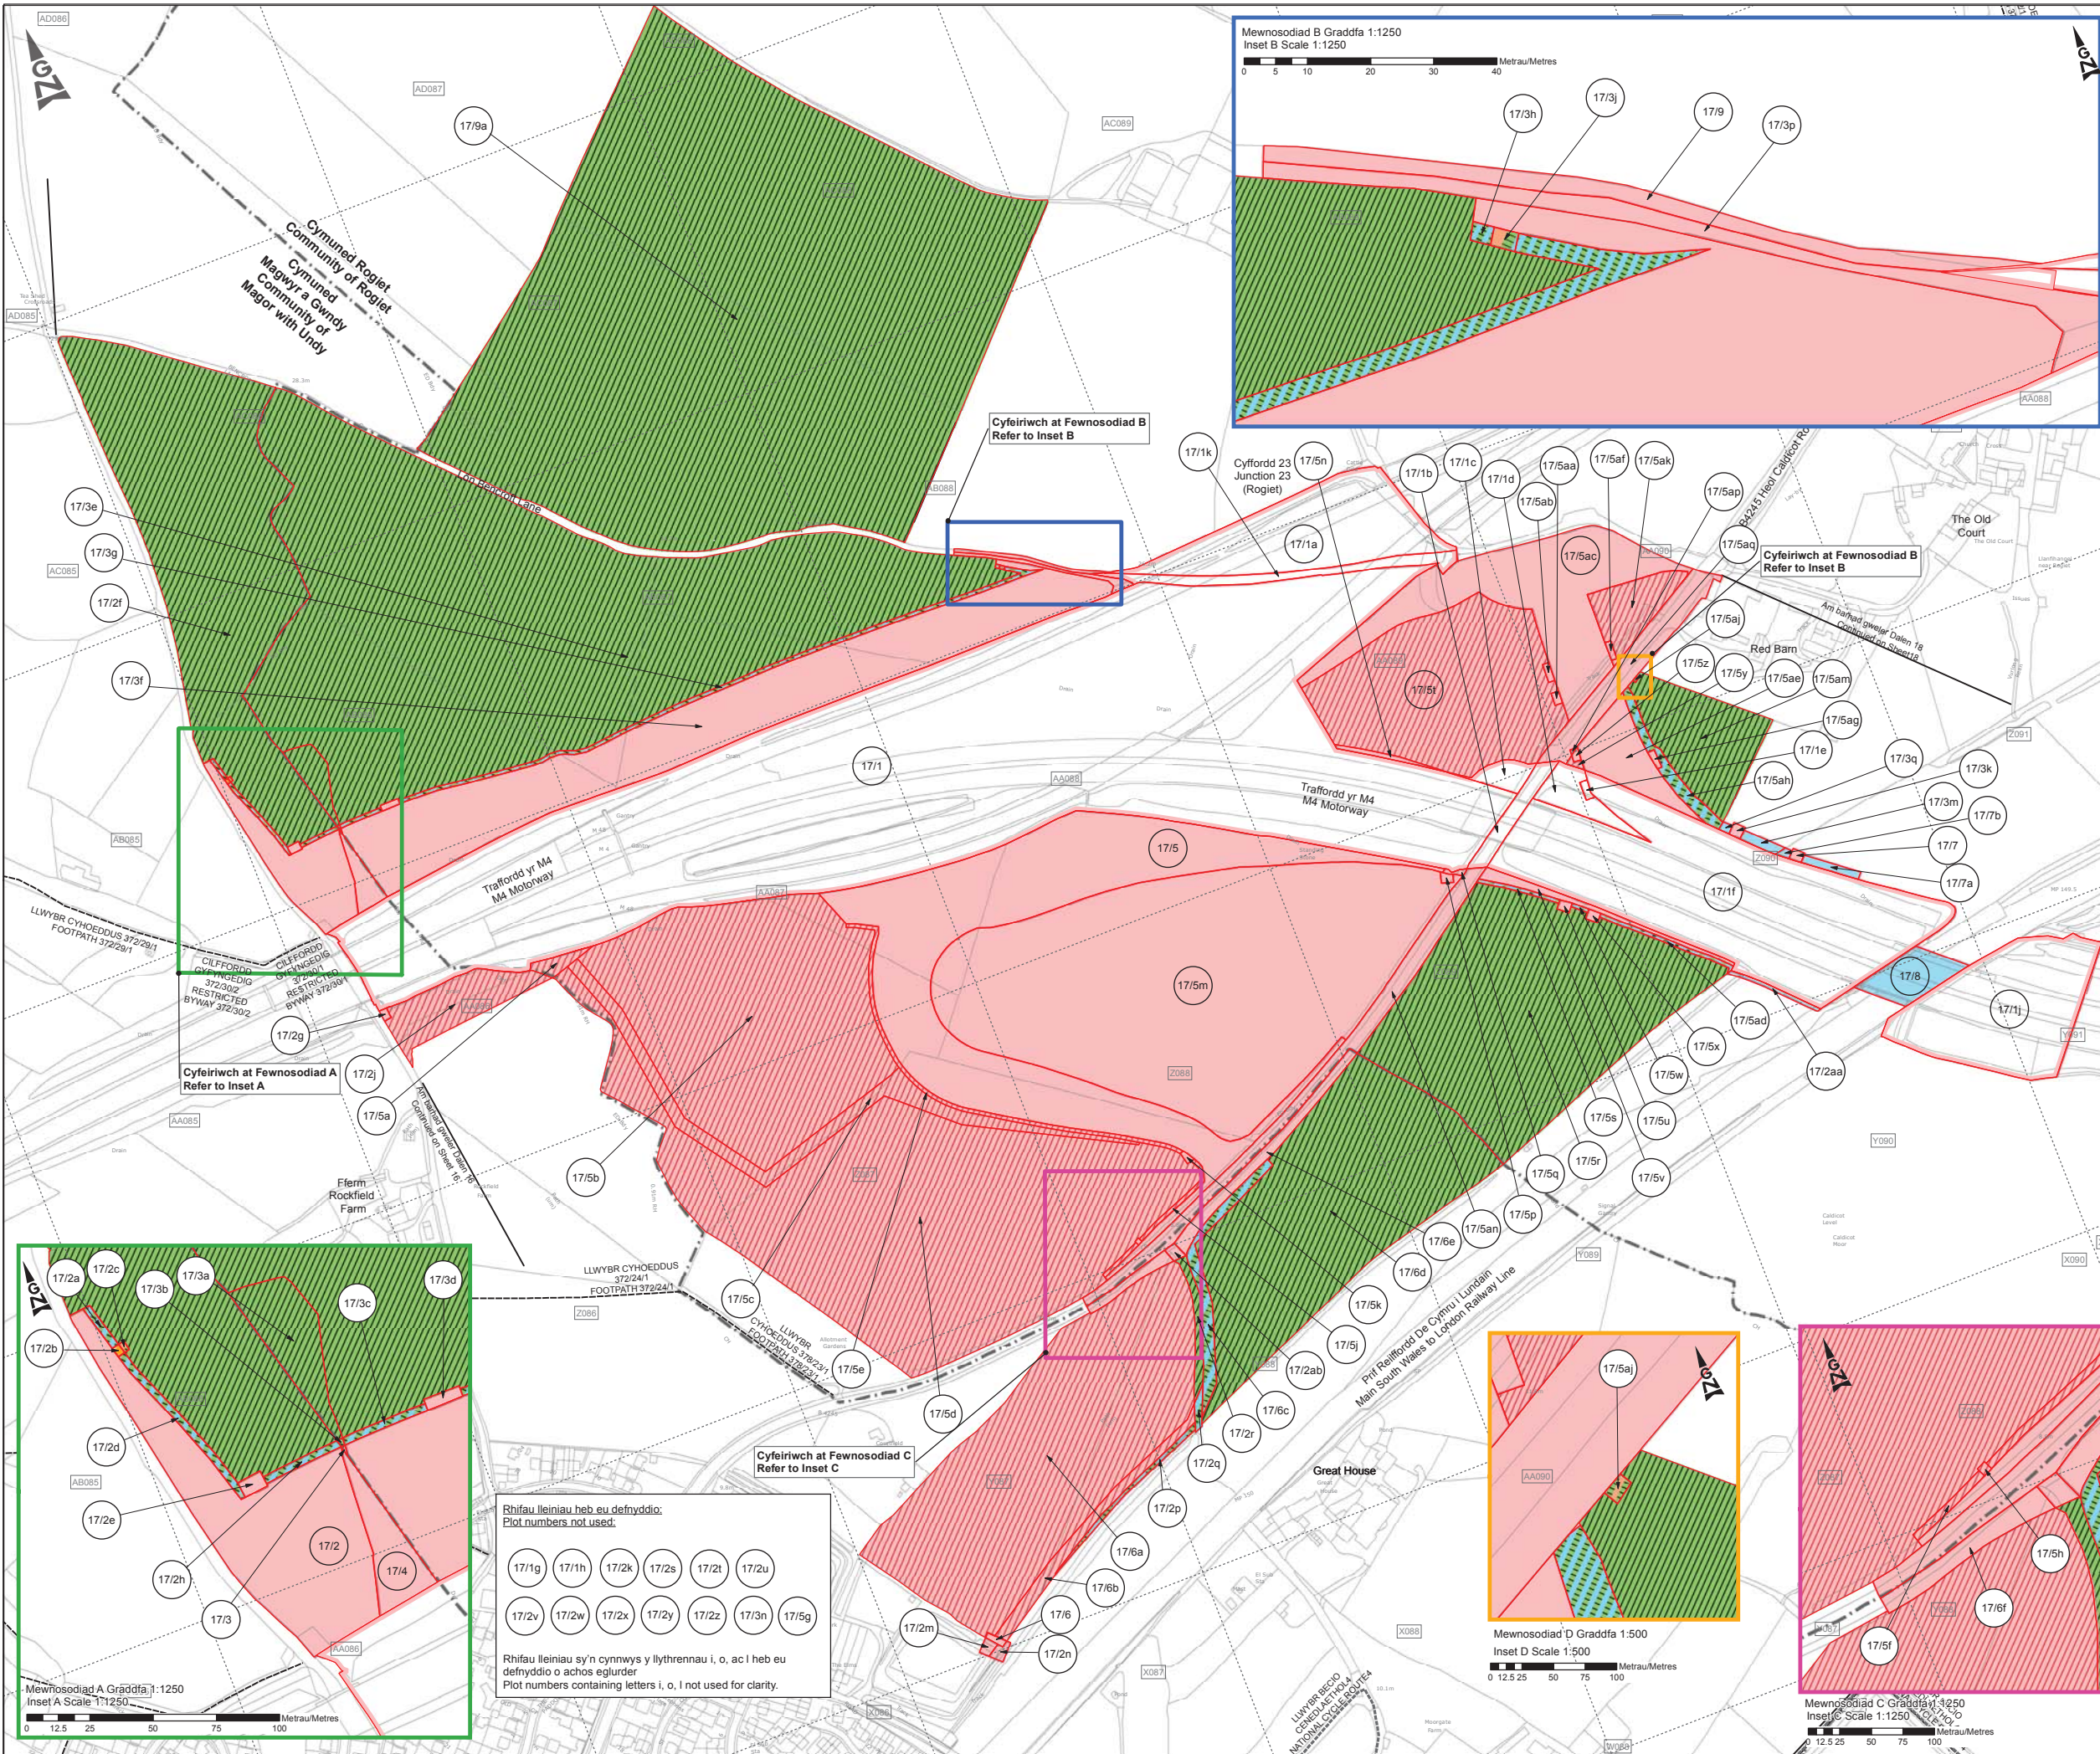

CYNLLUN O'R LLEOLIAD LOCATION PLAN



NODIADAU ER GWYBODAETH: NOTES FOR INFORMATION:

1. Cyfeirir at y draffordd a'r gefnffordd newydd, y mae'r tir sydd wedi ei amlinellu ar y ddalen hon ar ei gyfer, yng Nghorhymyn cysylltiedig Cynllun Traffordd yr M4 (Cyffordd 23 (Man i'r Dwyrain o Fagwyr) i Fan i'r Gorllewin o Gyffordd 29 (Cas-bach) a Ffyrrdd Gysylltu) a Traffordd yr M48 (Ffordd Gyswilt Cyffordd 23 (Man i'r Dwyrain o Fagwyr) 201- a Gorchymyn Gefnffordd Llundain i Abergwaun (Man i'r Dwyrain o Fagwyr i Gas-bach) 201.
2. Ar gyfer adeiladu a gwella y priffyrdd yn unol â'r Gorchymyn Ffyrrdd Ymyl cysylltiedig, ar y tir a amlinellwyd ar y ddalen hon, gweler Cynllun o'r Safle 16 o'r Cynllun Gorchymyn Ffyrrdd Ymyl cysylltiedig.

1. The new motorway and trunk road, for which land delineated on this sheet is required, are referred to in the associated The M4 Motorway (Junction 23 (East of Magor) to West of Junction 29 (Castleton) and Connecting Roads) and the M48 Motorway (Junction 23 (East of Magor) Connecting Road) Scheme 201- and The London to Fishguard Trunk Road (East of Magor to Castleton) Order 201-.
2. For construction and improvement of highways in pursuance of the associated Side Roads Order on land delineated on this sheet see Site Plan 16 of the associated Side Roads Order Plan.

ALWEDD: KEY:

- Teitl
Title
- Lliniau Teitl
Title Mitigation
- Tir Cyfnewid
Exchange Land
- Hawddfrain
Easement
- Trwydded Hanfodol
Essential Licence
- Teitl (Mynedfa Breifat)
Title (Private Means of Access)
- Trwydded (Mynedfa Breifat)
Licence (Private Means of Access)
- Dynodi
Dedication
- Tir sy'n eiddo i Weinidogion Cymru
Land in Ownership of Welsh Ministers
- Ffin Cyngor Tref a Chymuned
Town and Community Council Boundary
- Hawliau Tramwy Cyhoeddus
Public Rights of Way
- Rhifau tir caeedig pendol i'r cynllun
Enclosure numbers specific to the scheme

GRADDFA/SCALE 1:2,500



GWEINIDOGION CYMRU (TRAFFORDD YR M4 (CYFFORDD 23 (MAN I'R DWYRAIN O FAGWYR) I FAN I'R GORLLEWIN O GYFFORDD 29 (CAS-BACH) A FFYRDD CYSYLLTU) A THRAFFORDD YR M48 (FFYRDD CYSYLLTU CYFFORDD 23 (MAN I'R DWYRAIN O FAGWYR)) A CHEFNFFORDD LLUNDAIN I ABERGWAUN (MAN I'R DWYRAIN O FAGWYR I GAS-BACH))


THE WELSH MINISTERS (THE M4 MOTORWAY (JUNCTION 23 (EAST OF MAGOR) TO WEST OF JUNCTION 29 (CASTLETON) AND CONNECTING ROADS) AND THE M48 MOTORWAY (JUNCTION 23 (EAST OF MAGOR) CONNECTING ROAD) AND THE LONDON TO FISHGUARD TRUNK ROAD (EAST OF MAGOR TO CASTLETON))

CYNLLUN CYFEIRNOD TIR

DALEN 17 O 23

LAND REFERENCE PLAN

SHEET 17 OF 23

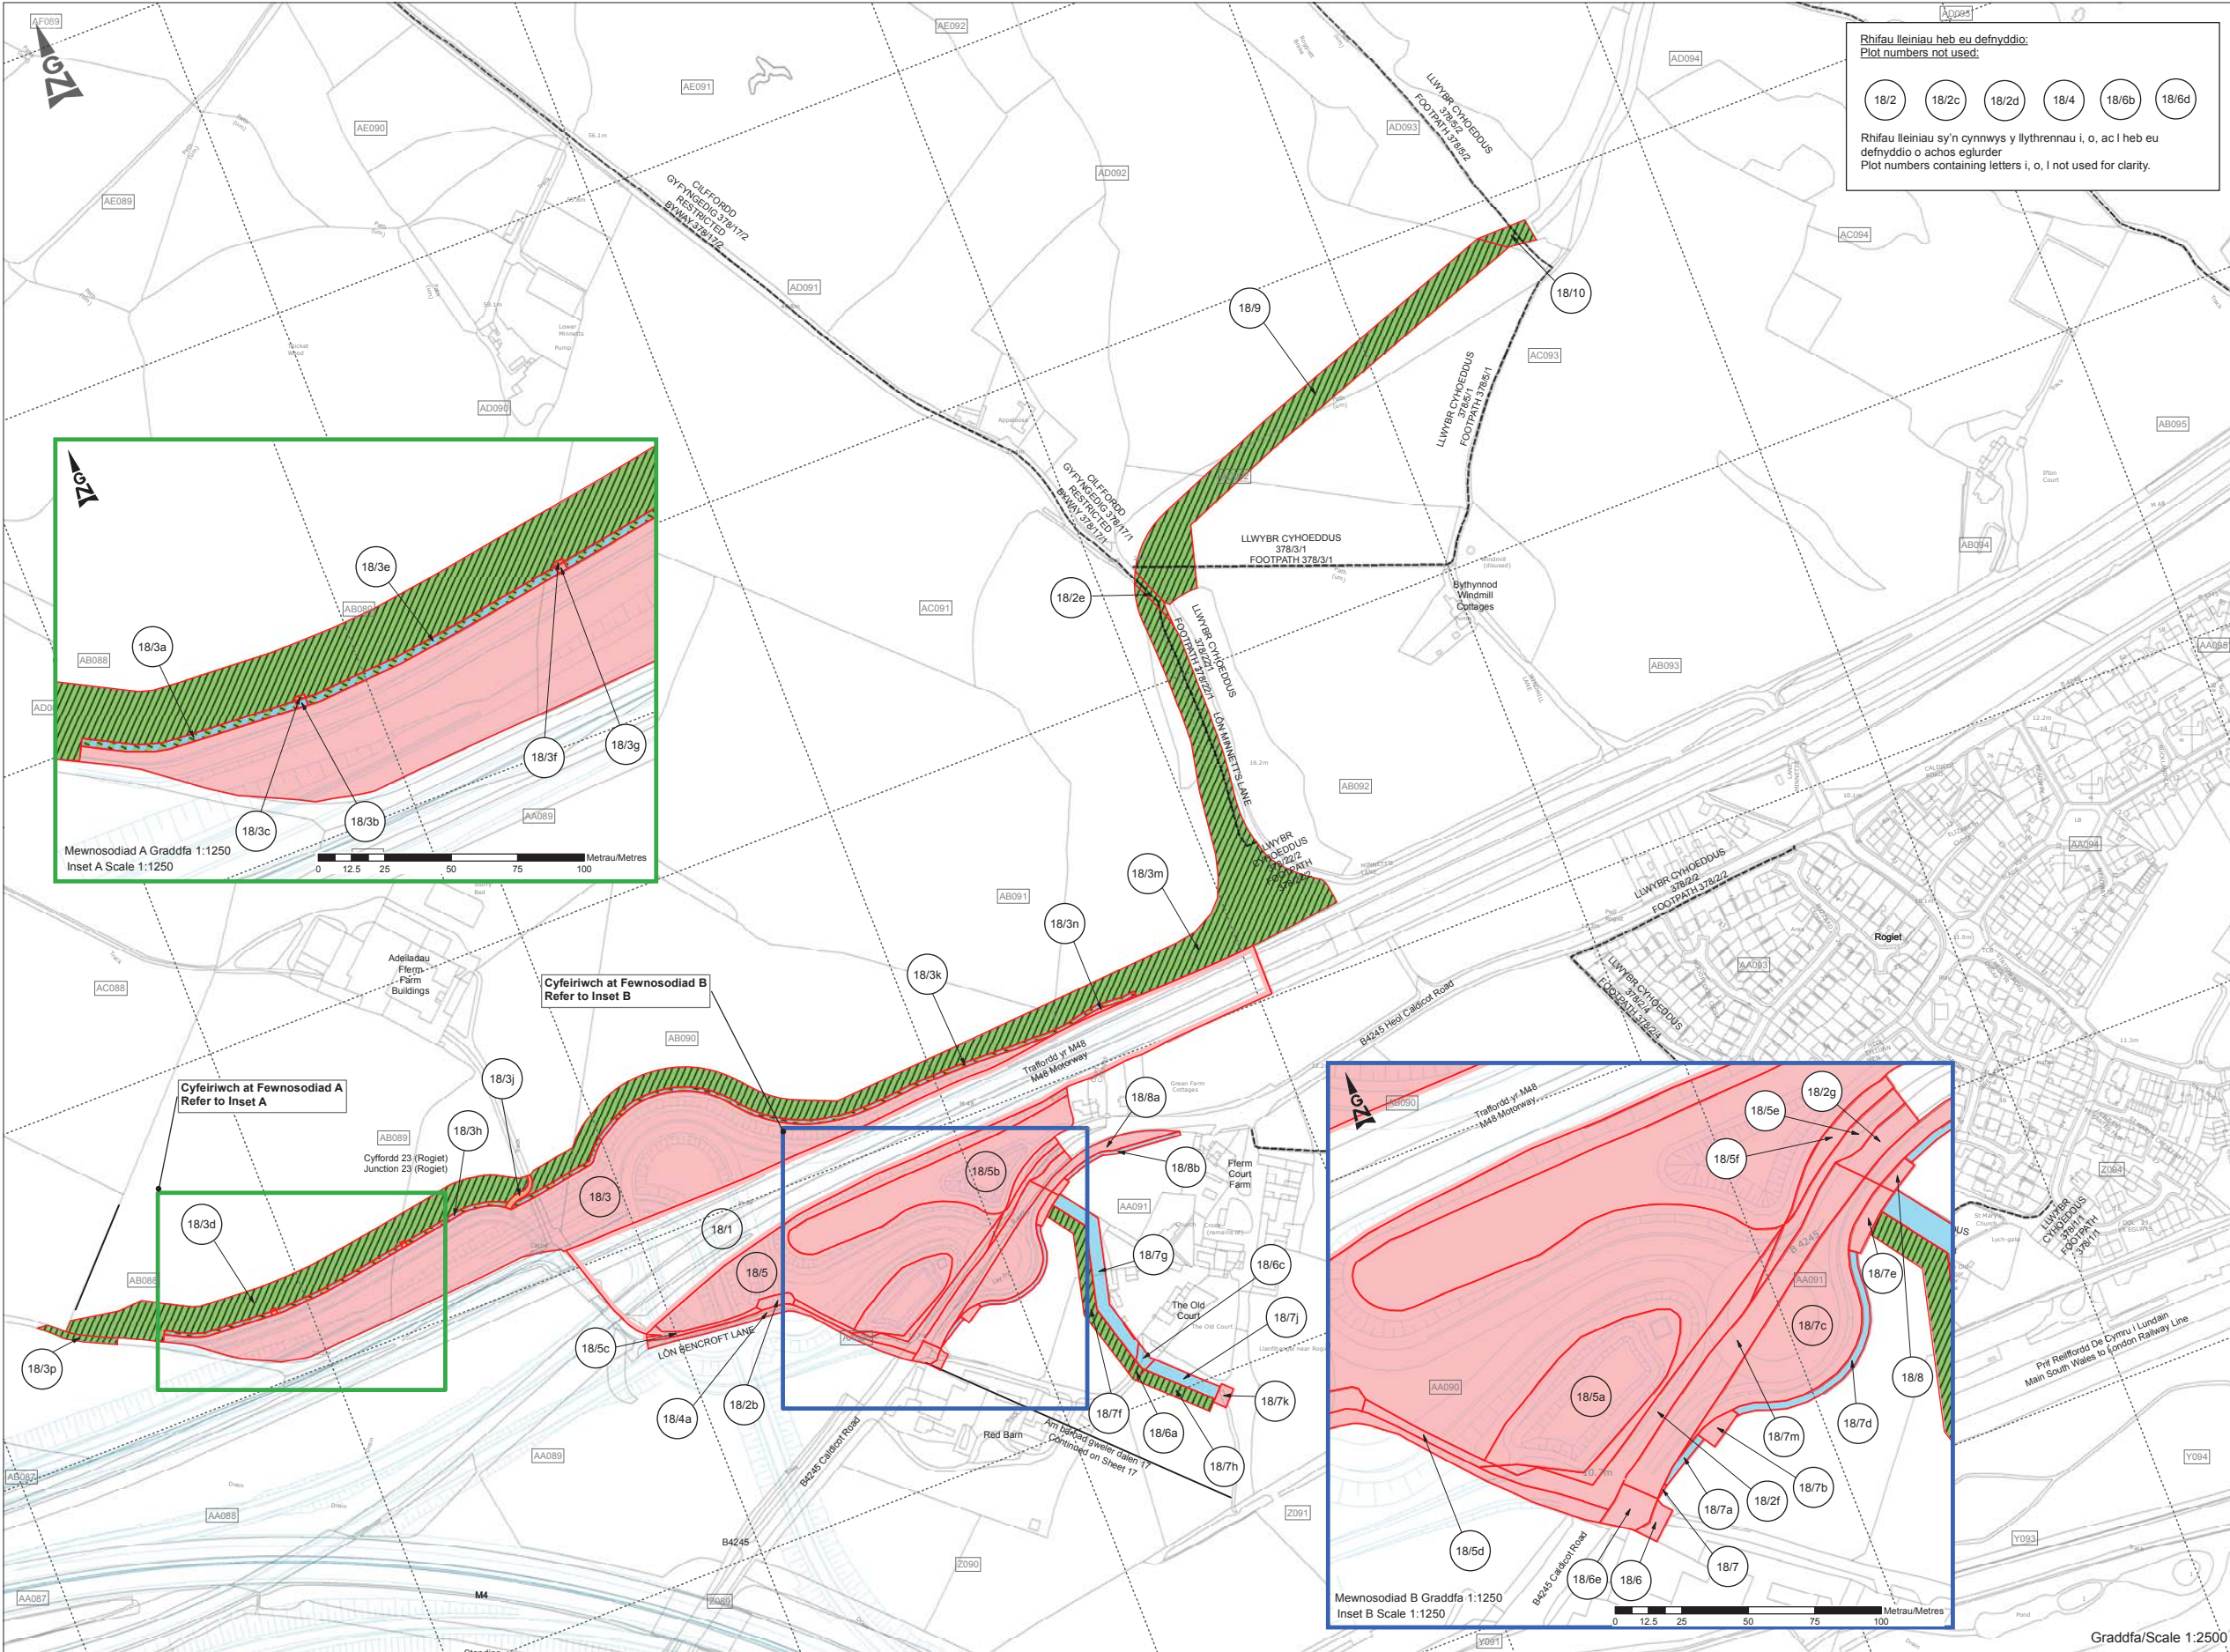

CYNLLUN O'R LLEOLIAD LOCATION PLAN




NODIADAU ER GWYBODAETH: NOTES FOR INFORMATION:

1. Cyfeirir at y draffordd a'r gefnffordd newydd, y mae'r tir sydd wedi ei amlinellu ar y ddalen hon ar ei gyfer, yng Nghorhymyn cysylltiedig Cynllun Traffordd yr M4 (Cyffordd 23 (Man i'r Dwyrain o Fagwyr) i Fan i'r Gorllewin o Gyffordd 29 (Cas-bach) a Ffyrrdd Gysylltu) a Traffordd yr M48 (Ffordd Gysylltiedig Cyffordd 23 (Man i'r Dwyrain o Fagwyr) 201- a Gorchymyn Gelfnffordd Llundain i Abergwaun (Man i'r Dwyrain o Fagwyr i Gas-bach) 201.
2. Ar gyfer adeiladu a gwella y priffyrdd yn unol â'r Gorchymyn Ffyrrdd Ymyl cysylltiedig, ar y tir a amlinellwyd ar y ddalen hon, gweler Cynllun o'r Safle 16 o'r Cynllun Gorchymyn Ffyrrdd Ymyl cysylltiedig.
3. The new motorway and trunk road, for which land delineated on this sheet is required, are referred to in the associated The M4 Motorway (Junction 23 (East of Magor) to West of Junction 29 (Castleton) and Connecting Roads) and the M48 Motorway (Junction 23 (East of Magor) Connecting Road) Scheme 201- and The London to Fishguard Trunk Road (East of Magor to Castleton) Order 201-.
4. For construction and improvement of highways in pursuance of the associated Side Roads Order on land delineated on this sheet see Site Plan 16 of the associated Side Roads Order Plan.

ALLWEDD: KEY:

- Teitl
Title
- Lliniaru Teitl
Title Mitigation
- Tir Cyfnewid
Exchange Land
- Hawddraint
Easement
- Trwydded Hanfodol
Essential Licence
- Teitl (Mynedfa Breifat)
Title (Private Means of Access)
- Trwydded (Mynedfa Breifat)
Licence (Private Means of Access)
- Dynodi
Dedication
- Tir sy'n eiddo i Weinidogion Cymru
Land in Ownership of Welsh Ministers
- Ffin Cyngor Tref a Chymuned
Town and Community Council Boundary
- Hawliau Tramwy Cyhoeddus
Public Rights of Way
- Rhifau tir caeedig pendol i'r cynllun
Enclosure numbers specific to the scheme

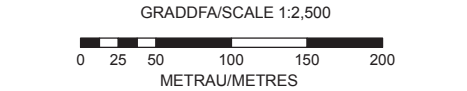

GWEINIDOGION CYMRU (TRAFFORDD YR M4 (CYFFORDD 23 (MAN I'R DWYRAIN O FAGWYR) I FAN I'R GORLLEWIN O GYFFORDD 29 (CAS-BACH) A FFYRDD CYSYLLTU) A THRAFFORDD YR M48 (FFYRDD CYSYLLTU CYFFORDD 23 (MAN I'R DWYRAIN O FAGWYR) A CHEFNFFORDD LLUNDAIN I ABERGWAUN (MAN I'R DWYRAIN O FAGWYR I GAS-BACH) 201)

THE WELSH MINISTERS (THE M4 MOTORWAY (JUNCTION 23 (EAST OF MAGOR) TO WEST OF JUNCTION 29 (CASTLETON) AND CONNECTING ROADS) AND THE M48 MOTORWAY (JUNCTION 23 (EAST OF MAGOR) CONNECTING ROAD) AND THE LONDON TO FISHGUARD TRUNK ROAD (EAST OF MAGOR TO CASTLETON))

CYNLLUN CYFEIRNOD TIR DALEN 18 O 23 LAND REFERENCE PLAN SHEET 18 OF 23



CYNLLUN O'R LLEOLIAD LOCATION PLAN



NODIADAU ER GWYBODAETH: NOTES FOR INFORMATION:

1. Cyfeirir at y draffordd a'r gefnffordd newydd, y mae'r tir sydd wedi ei amlinellu ar y ddalen hon ar ei gyfer, yng Nghorchymyn cysylltiedig Cynllun Traffordd yr M4 (Cyffordd 23 (Man i'r Dwyrain o Fagwyr) i Fan i'r Gorllewin o Gyffordd 29 (Cas-bach) a Ffyrdd Gysylltu) a Traffordd yr M48 (Ffordd Gyswllt Cyffordd 23 (Man i'r Dwyrain o Fagwyr) 201- a Gorchymyn Cefnffordd Llundain i Abergwaun (Man i'r Dwyrain o Fagwyr i Gas-bach) 201-.
2. Ar gyfer adeiladu a gwella y priffyrdd yn unol â'r Gorchymyn Ffyrdd Ymyl cysylltiedig, ar y tir a amlinellwyd ar y ddalen hon, gweler Cynllun o'r Safle 15 o'r Cynllun Gorchymyn Ffyrdd Ymyl cysylltiedig.

1. The new motorway and trunk road, for which land delineated on this sheet is required, are referred to in the associated The M4 Motorway (Junction 23 (East of Magor) to West of Junction 29 (Castleton) and Connecting Roads) and the M48 Motorway (Junction 23 (East of Magor) Connecting Road) Scheme 201- and The London to Fishguard Trunk Road (East of Magor to Castleton) Order 201-.
2. For construction and improvement of highways in pursuance of the associated Side Roads Order on land delineated on this sheet see Site Plan 15 of the associated Side Roads Order Plan.

ALLWEDD: KEY:

- Teitl
Title
- Lliniaru Teitl
Title Mitigation
- Tir Cyfnewid
Exchange Land
- Hawddraint
Easement
- Trwydded Hanfodol
Essential Licence
- Teitl (Mynedfa Breifat)
Title (Private Means of Access)
- Trwydded (Mynedfa Breifat)
Licence (Private Means of Access)
- Dynodi
Dedication
- Tir sy'n eiddo i Weinidogion Cymru
Land in Ownership of Welsh Ministers
- Ffin Cyngor Tref a Chymuned
Town and Community Council Boundary
- Hawliau Tramwy Cyhoeddus
Public Rights of Way
- NC10
Rhifau tir caeedig pendol i'r cynllun
Enclosure numbers specific to the scheme

GRADDFA/SCALE 1:2,500




GWEINIDOGION CYMRU (TRAFFORDD YR M4 (CYFFORDD 23 (MAN I'R DWYRAIN O FAGWYR) I FAN I'R GORLLEWIN O GYFFORDD 29 (CAS-BACH) A FFYRDD CYSYLLTU) A THRAFFORDD YR M48 (FFYRDD CYSYLLTU CYFFORDD 23 (MAN I'R DWYRAIN O FAGWYR) A CHEFNFFORDD LLUNDAIN I ABERGWAUN (MAN I'R DWYRAIN O FAGWYR I GAS-BACH))

THE WELSH MINISTERS (THE M4 MOTORWAY (JUNCTION 23 (EAST OF MAGOR) TO WEST OF JUNCTION 29 (CASTLETON) AND CONNECTING ROADS) AND THE M48 MOTORWAY (JUNCTION 23 (EAST OF MAGOR) CONNECTING ROAD) AND THE LONDON TO FISHGUARD TRUNK ROAD (EAST OF MAGOR TO CASTLETON))

CYNLLUN CYFEIRNOD TIR
DALEN 19 O 23

LAND REFERENCE PLAN
SHEET 19 OF 23

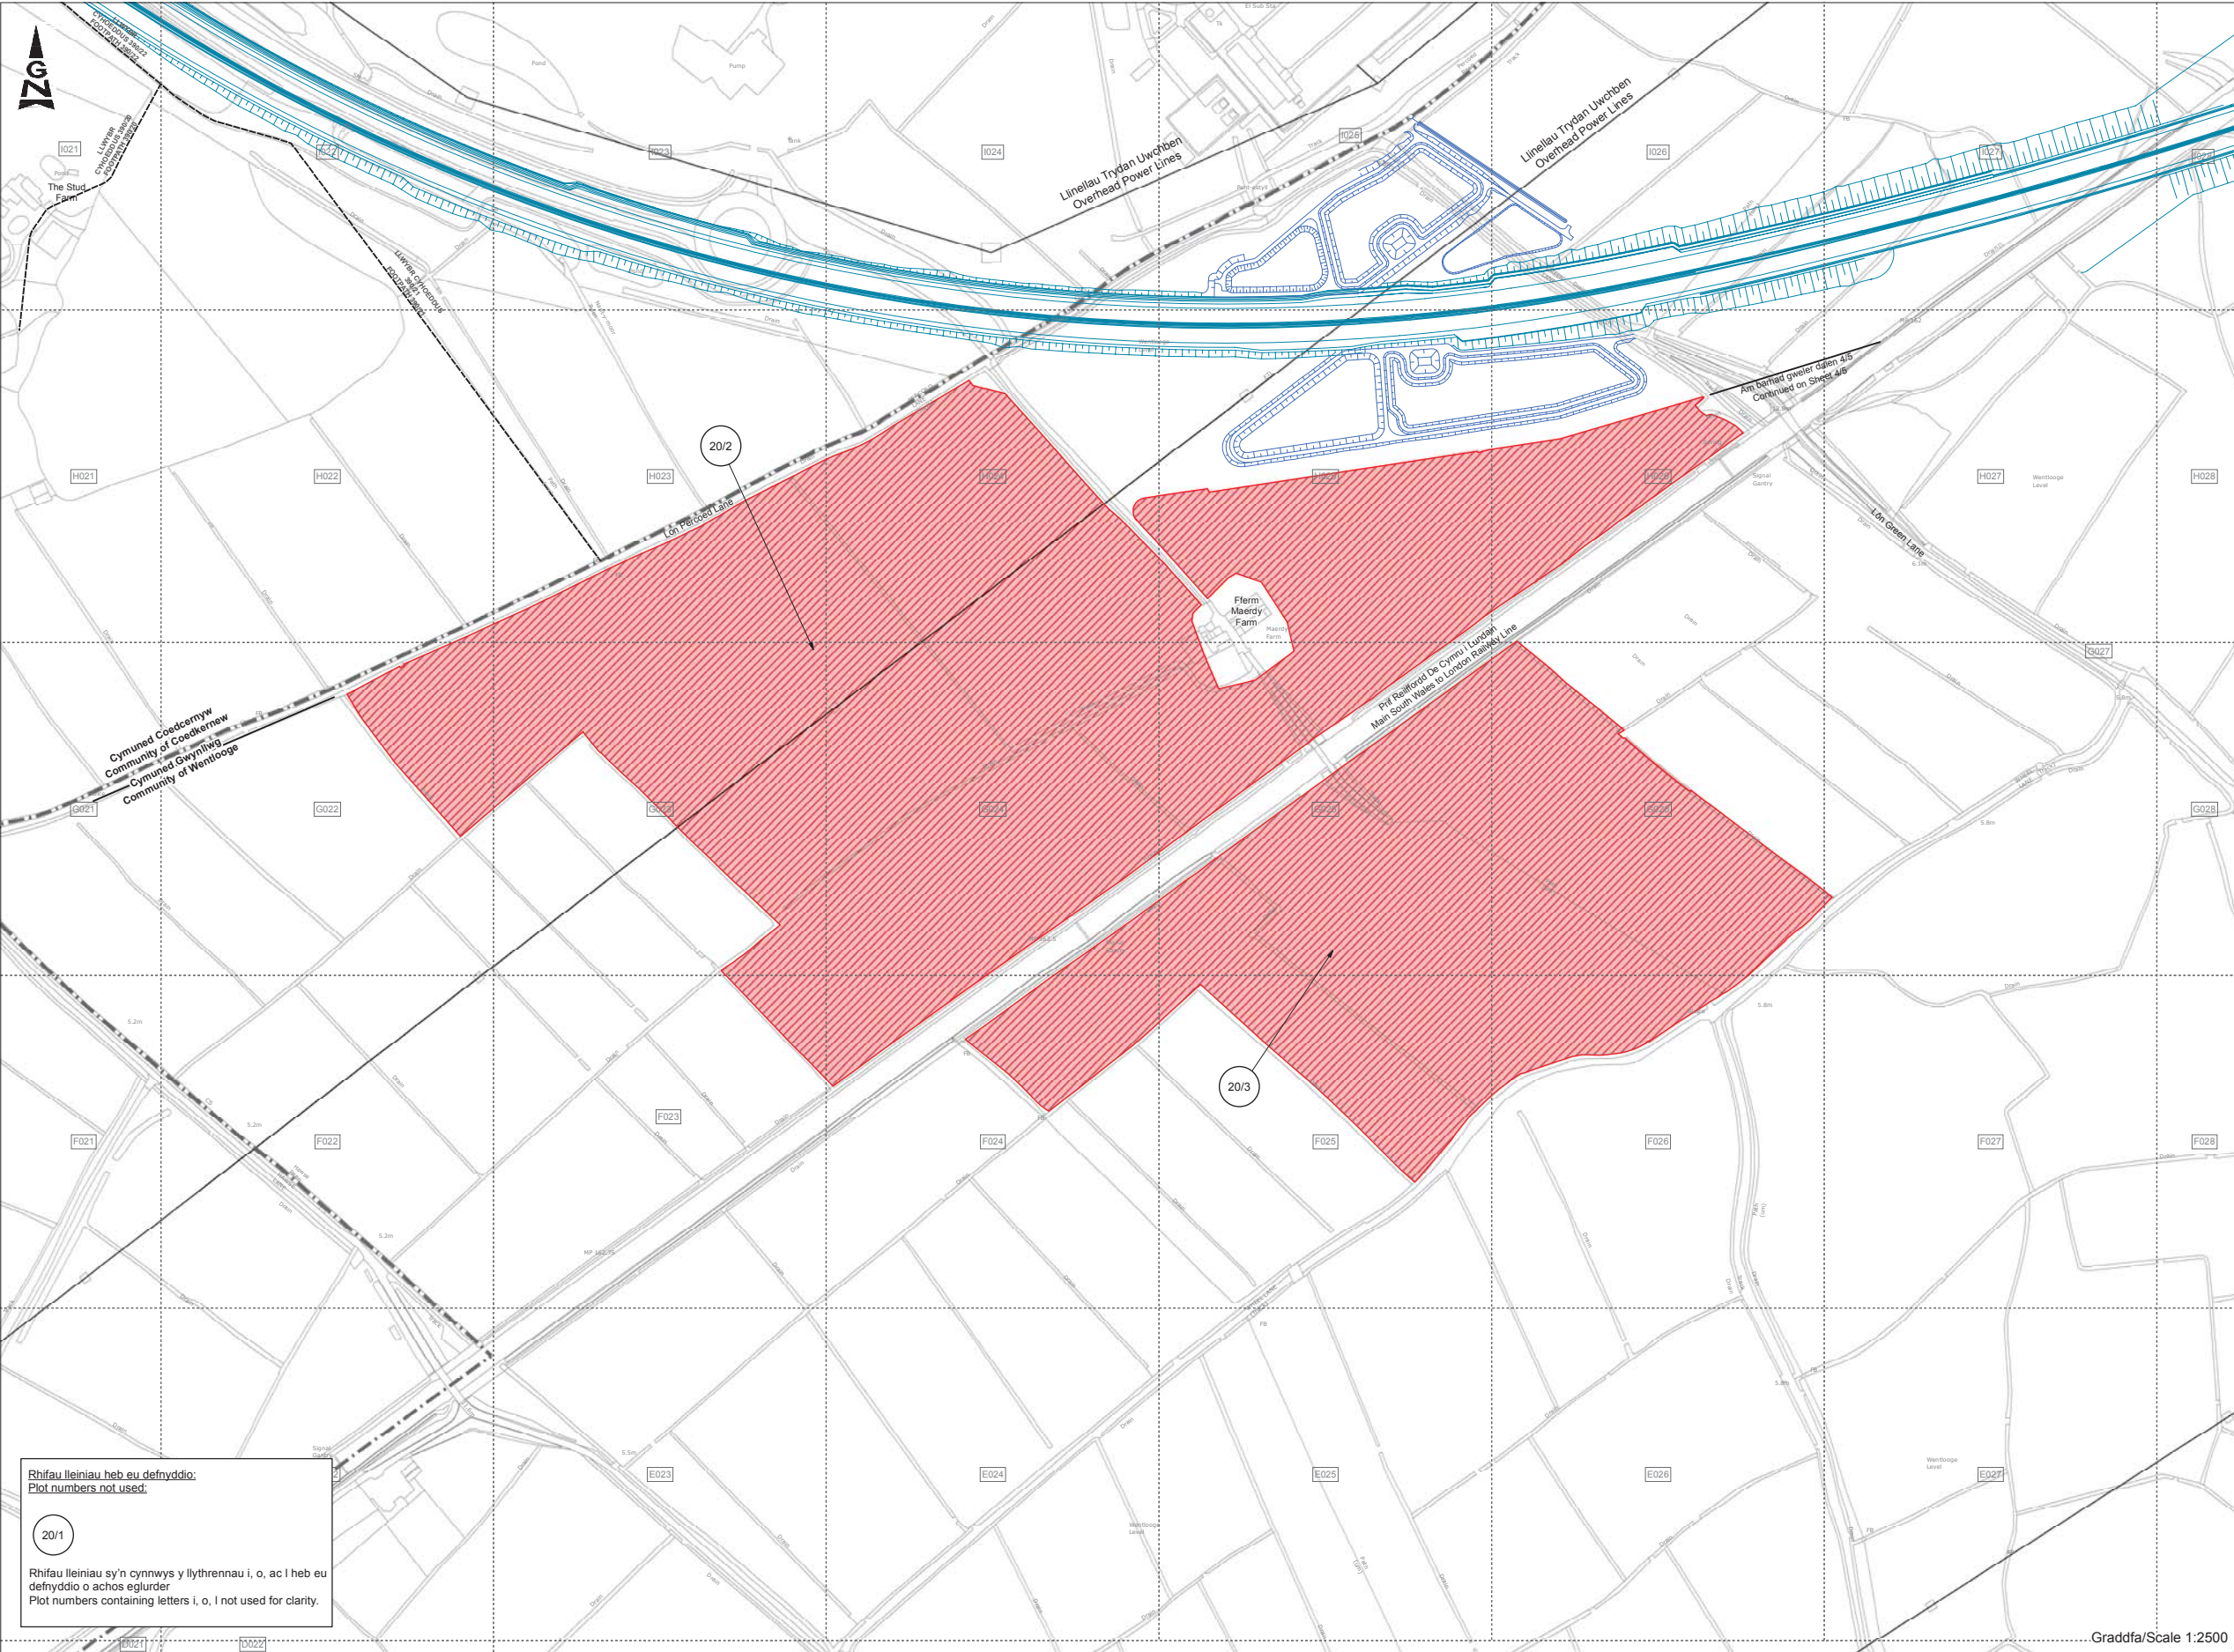

Rhifau lleiniau heb eu defnyddio:
Plot numbers not used:

20/1

Rhifau lleiniau sy'n cynnwys y llythrennau i, o, ac i heb eu defnyddio o achos eglurder
Plot numbers containing letters i, o, l not used for clarity.


CYNLLUN O'R LLEOLIAD
LOCATION PLAN



NODIADAU ER GWYBODAETH:
NOTES FOR INFORMATION:

1. Cyfeirir at y draffordd a'r gefnffordd newydd, y mae'r tir sydd wedi ei amlinellu ar y ddalen hon ar ei gyfer, yng Nghorhymyn cysylltiedig Cynllun Traffordd yr M4 (Cyffordd 23 (Man i'r Dwyrain o Fagwyr) i Fan i'r Gorrlewin o Gyffordd 29 (Cas-bach) a Ffyrdd Gysylltu) a Traffordd yr M48 (Ffordd Gysyllt Cyffordd 23 (Man i'r Dwyrain o Fagwyr)) 201- a Gorhymyn Gefnffordd Llundain i Abergwaun (Man i'r Dwyrain o Fagwyr i Gas-bach) 201.
 2. Ar gyfer adeiladu a gwella y priffyrdd yn unol â'r Gorhymyn Ffyrdd Ymyl cysylltiedig, ar y tir a amlinellwyd ar y ddalen hon, gweler Cynllun o'r Safle 9 a 10 o'r Cynllun Gorhymyn Ffyrdd Ymyl cysylltiedig.
1. The new motorway and trunk road, for which land delineated on this sheet is required, are referred to in the associated The M4 Motorway (Junction 23 (East of Magor) to West of Junction 29 (Castleton) and Connecting Roads) and the M48 Motorway (Junction 23 (East of Magor) Connecting Roads) Scheme 201- and The London to Fishguard Trunk Road (East of Magor to Castleton) Order 201-.
2. For construction and improvement of highways in pursuance of the associated Side Roads Order on land delineated on this sheet see Site Plan 9 and 10 of the associated Side Roads Order Plan.

- ALLWEDD: KEY:
- Teitl
Title
 - Lliniaru Teitl
Title Mitigation
 - Tir Cyfnewid
Exchange Land
 - Hawddfraint
Easement
 - Trwydded Hanfodol
Essential Licence
 - Teitl (Mynedfa Breifat)
Title (Private Means of Access)
 - Trwydded (Mynedfa Breifat)
Licence (Private Means of Access)
 - Dynodi
Dedication
 - Tir sy'n eiddo i Weinidogion Cymru
Land in Ownership of Welsh Ministers
 - Ffin Cyngor Tref a Chymuned
Town and Community Council Boundary
 - Hawliau Tramwy Cyhoeddus
Public Rights of Way
 - Rhifau tir caeedig pendol i'r cynllun
Enclosure numbers specific to the scheme

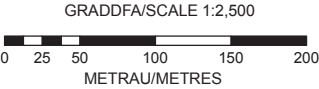


GWEINIDOGION CYMRU (TRAFFORDD YR M4 (CYFFORDD 23 (MAN I'R DWYRAIN O FAGWYR) I FAN I'R GORLLEWIN O GYFFORDD 29 (CAS-BACH) A FFYRDD CYSYLLTU) A THRAFFORDD YR M48 (FFYRDD CYSYLLTU CYFFORDD 23 (MAN I'R DWYRAIN O FAGWYR)) A CHEFNFFORDD LLUNDAIN I ABERGWAUN (MAN I'R DWYRAIN O FAGWYR I GAS-BACH))

THE WELSH MINISTERS (THE M4 MOTORWAY (JUNCTION 23 (EAST OF MAGOR) TO WEST OF JUNCTION 29 (CASTLETON) AND CONNECTING ROADS) AND THE M48 MOTORWAY (JUNCTION 23 (EAST OF MAGOR) CONNECTING ROAD) AND THE LONDON TO FISHGUARD TRUNK ROAD (EAST OF MAGOR TO CASTLETON))

CYNLLUN CYFEIRNOD TIR
DALEN 20 O 23

LAND REFERENCE PLAN
SHEET 20 OF 23

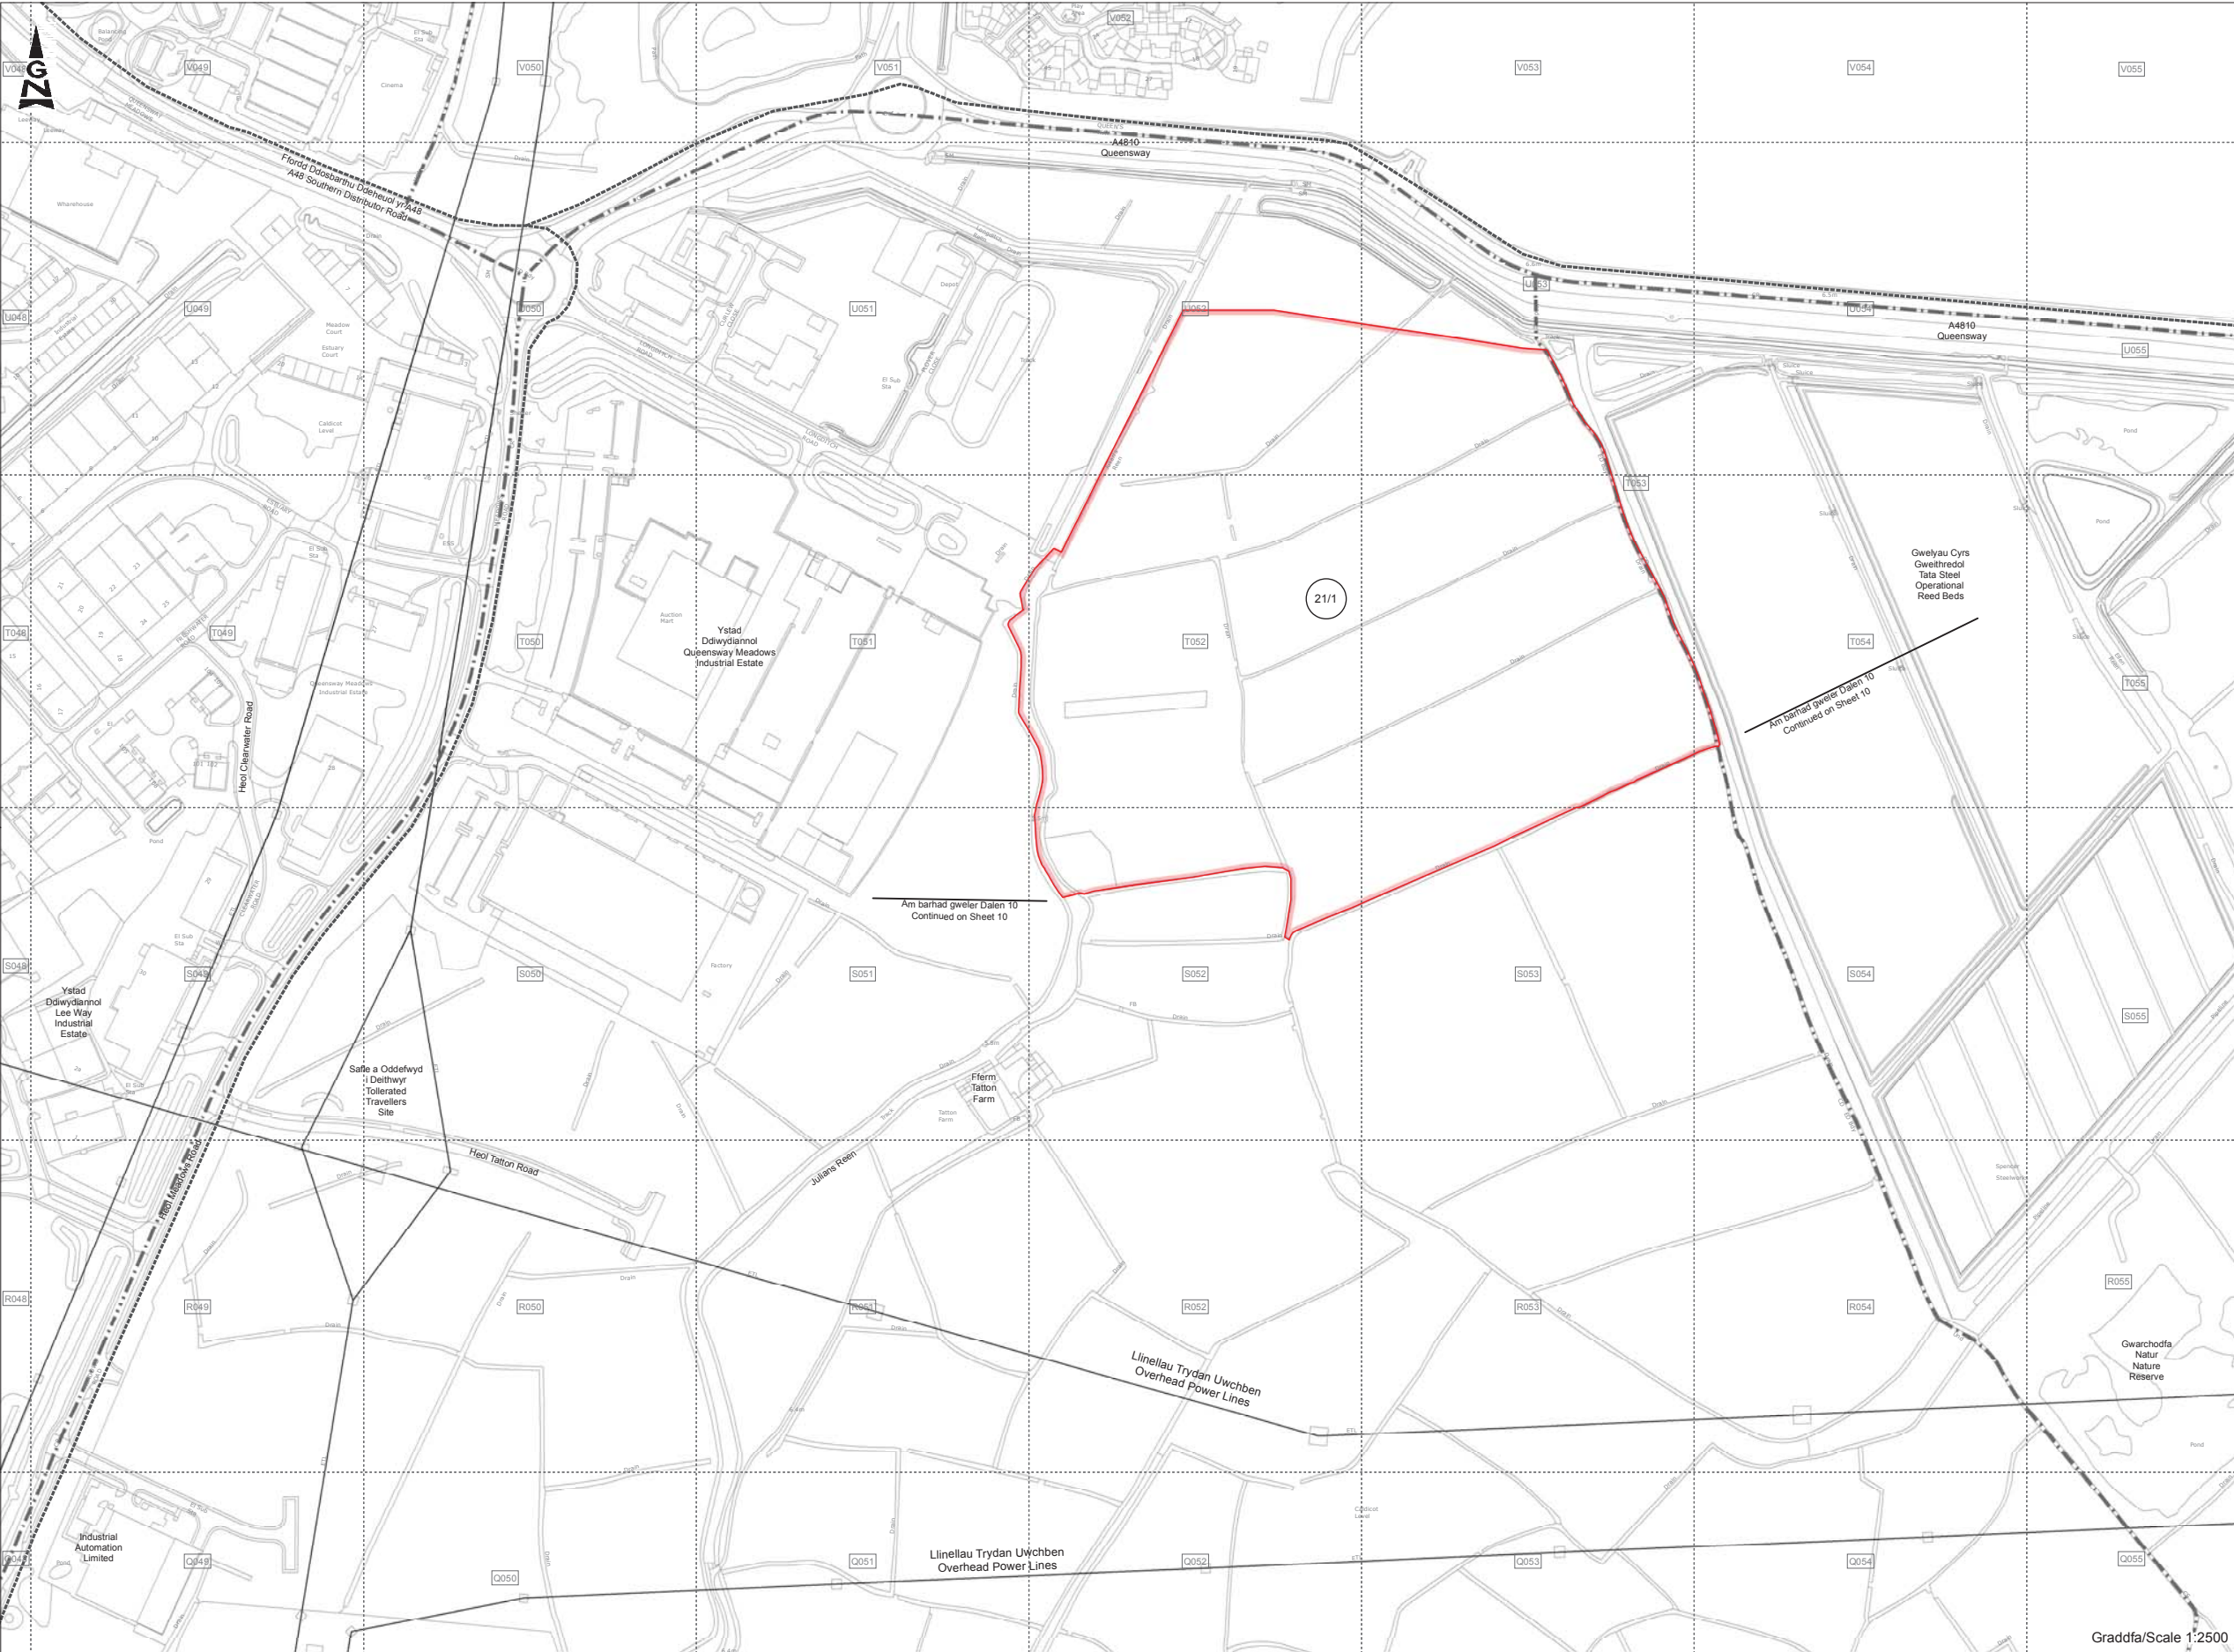

CYNLLUN O'R LLEOLIAD
LOCATION PLAN



NODIADAU ER GWYBODAETH:
NOTES FOR INFORMATION:

1. Cyfeirir at y draffordd a'r gefnffordd newydd, y mae'r tir sydd wedi ei amlinellu ar y ddalen hon ar ei gyfer, yng Ngorchymyn cysylltiedig Cynllun Traffordd yr M4 (Cyffordd 23 (Man i'r Dwyrain o Fagwyr) i Fan i'r Gorllewin o Gyffordd 29 (Cas-bach) a Ffyrdd Gysylltu) a Traffordd yr M48 (Ffordd Gyswllt Cyffordd 23 (Man i'r Dwyrain o Fagwyr) 201- a Gorchymyn Cefnffordd Llundain i Abergwaun (Man i'r Dwyrain o Fagwyr i Gas-bach) 201-.
2. Ar gfer adeiladu a gwella y priffyrdd yn unol â'r Gorchymyn Ffyrdd Ymyl cysylltiedig, ar y tir a amlinellwyd ar y ddalen hon, gweler Cynllun o'r Safle 9 a 10 o'r Cynllun Gorchymyn Ffyrdd Ymyl cysylltiedig.

1. The new motorway and trunk road, for which land delineated on this sheet is required, are referred to in the associated The M4 Motorway (Junction 23 (East of Magor) to West of Junction 29 (Castleton) and Connecting Roads) and the M48 Motorway (Junction 23 (East of Magor) Connecting Road) Scheme 201- and The London to Fishguard Trunk Road (East of Magor to Castleton) Order 201-.

2. For construction and improvement of highways in pursuance of the associated Side Roads Order on land delineated on this sheet see Site Plan 9 and 10 of the associated Side Roads Order Plan.

ALLWEDD: KEY:

- Teitl
Title
- Lliniaru Teitl
Title Mitigation
- Tir Cyfnewid
Exchange Land
- Hawddframt
Easement
- Trwydded Hanfodol
Essential Licence
- Teitl (Mynedfa Breifat)
Title (Private Means of Access)
- Trwydded (Mynedfa Breifat)
Licence (Private Means of Access)
- Dynodi
Dedication
- Tir sy'n eiddo i Weinidogion Cymru
Land in Ownership of Welsh Ministers
- Ffin Cyngor Tref a Chymuned
Town and Community Council Boundary
- Hawliau Tramwy Cyhoeddus
Public Rights of Way
- Rhifau tir caeedig pendol i'r cynllun
Enclosure numbers specific to the scheme

GRADDDFA/SCALE 1:2,500




GWEINIDOGION CYMRU (TRAFFORDD YR M4 (CYFFORDD 23 (MAN I'R DWYRAIN O FAGWYR) I FAN I'R GORLLEWIN O GYFFORDD 29 (CAS-BACH) A FFYRDD CYSYLLTU) A THRAFFORDD YR M48 (FFYRDD CYSYLLTU CYFFORDD 23 (MAN I'R DWYRAIN O FAGWYR)) A CHEFNFFORDD LLUNDAIN I ABERGWAUN (MAN I'R DWYRAIN O FAGWYR I GAS-BACH))

THE WELSH MINISTERS (THE M4 MOTORWAY (JUNCTION 23 (EAST OF MAGOR) TO WEST OF JUNCTION 29 (CASTLETON) AND CONNECTING ROADS) AND THE M48 MOTORWAY (JUNCTION 23 (EAST OF MAGOR) CONNECTING ROAD) AND THE LONDON TO FISHGUARD TRUNK ROAD (EAST OF MAGOR TO CASTLETON))

CYNLLUN CYFEIRNOD TIR
DALEN 21 O 23

LAND REFERENCE PLAN
SHEET 21 OF 23

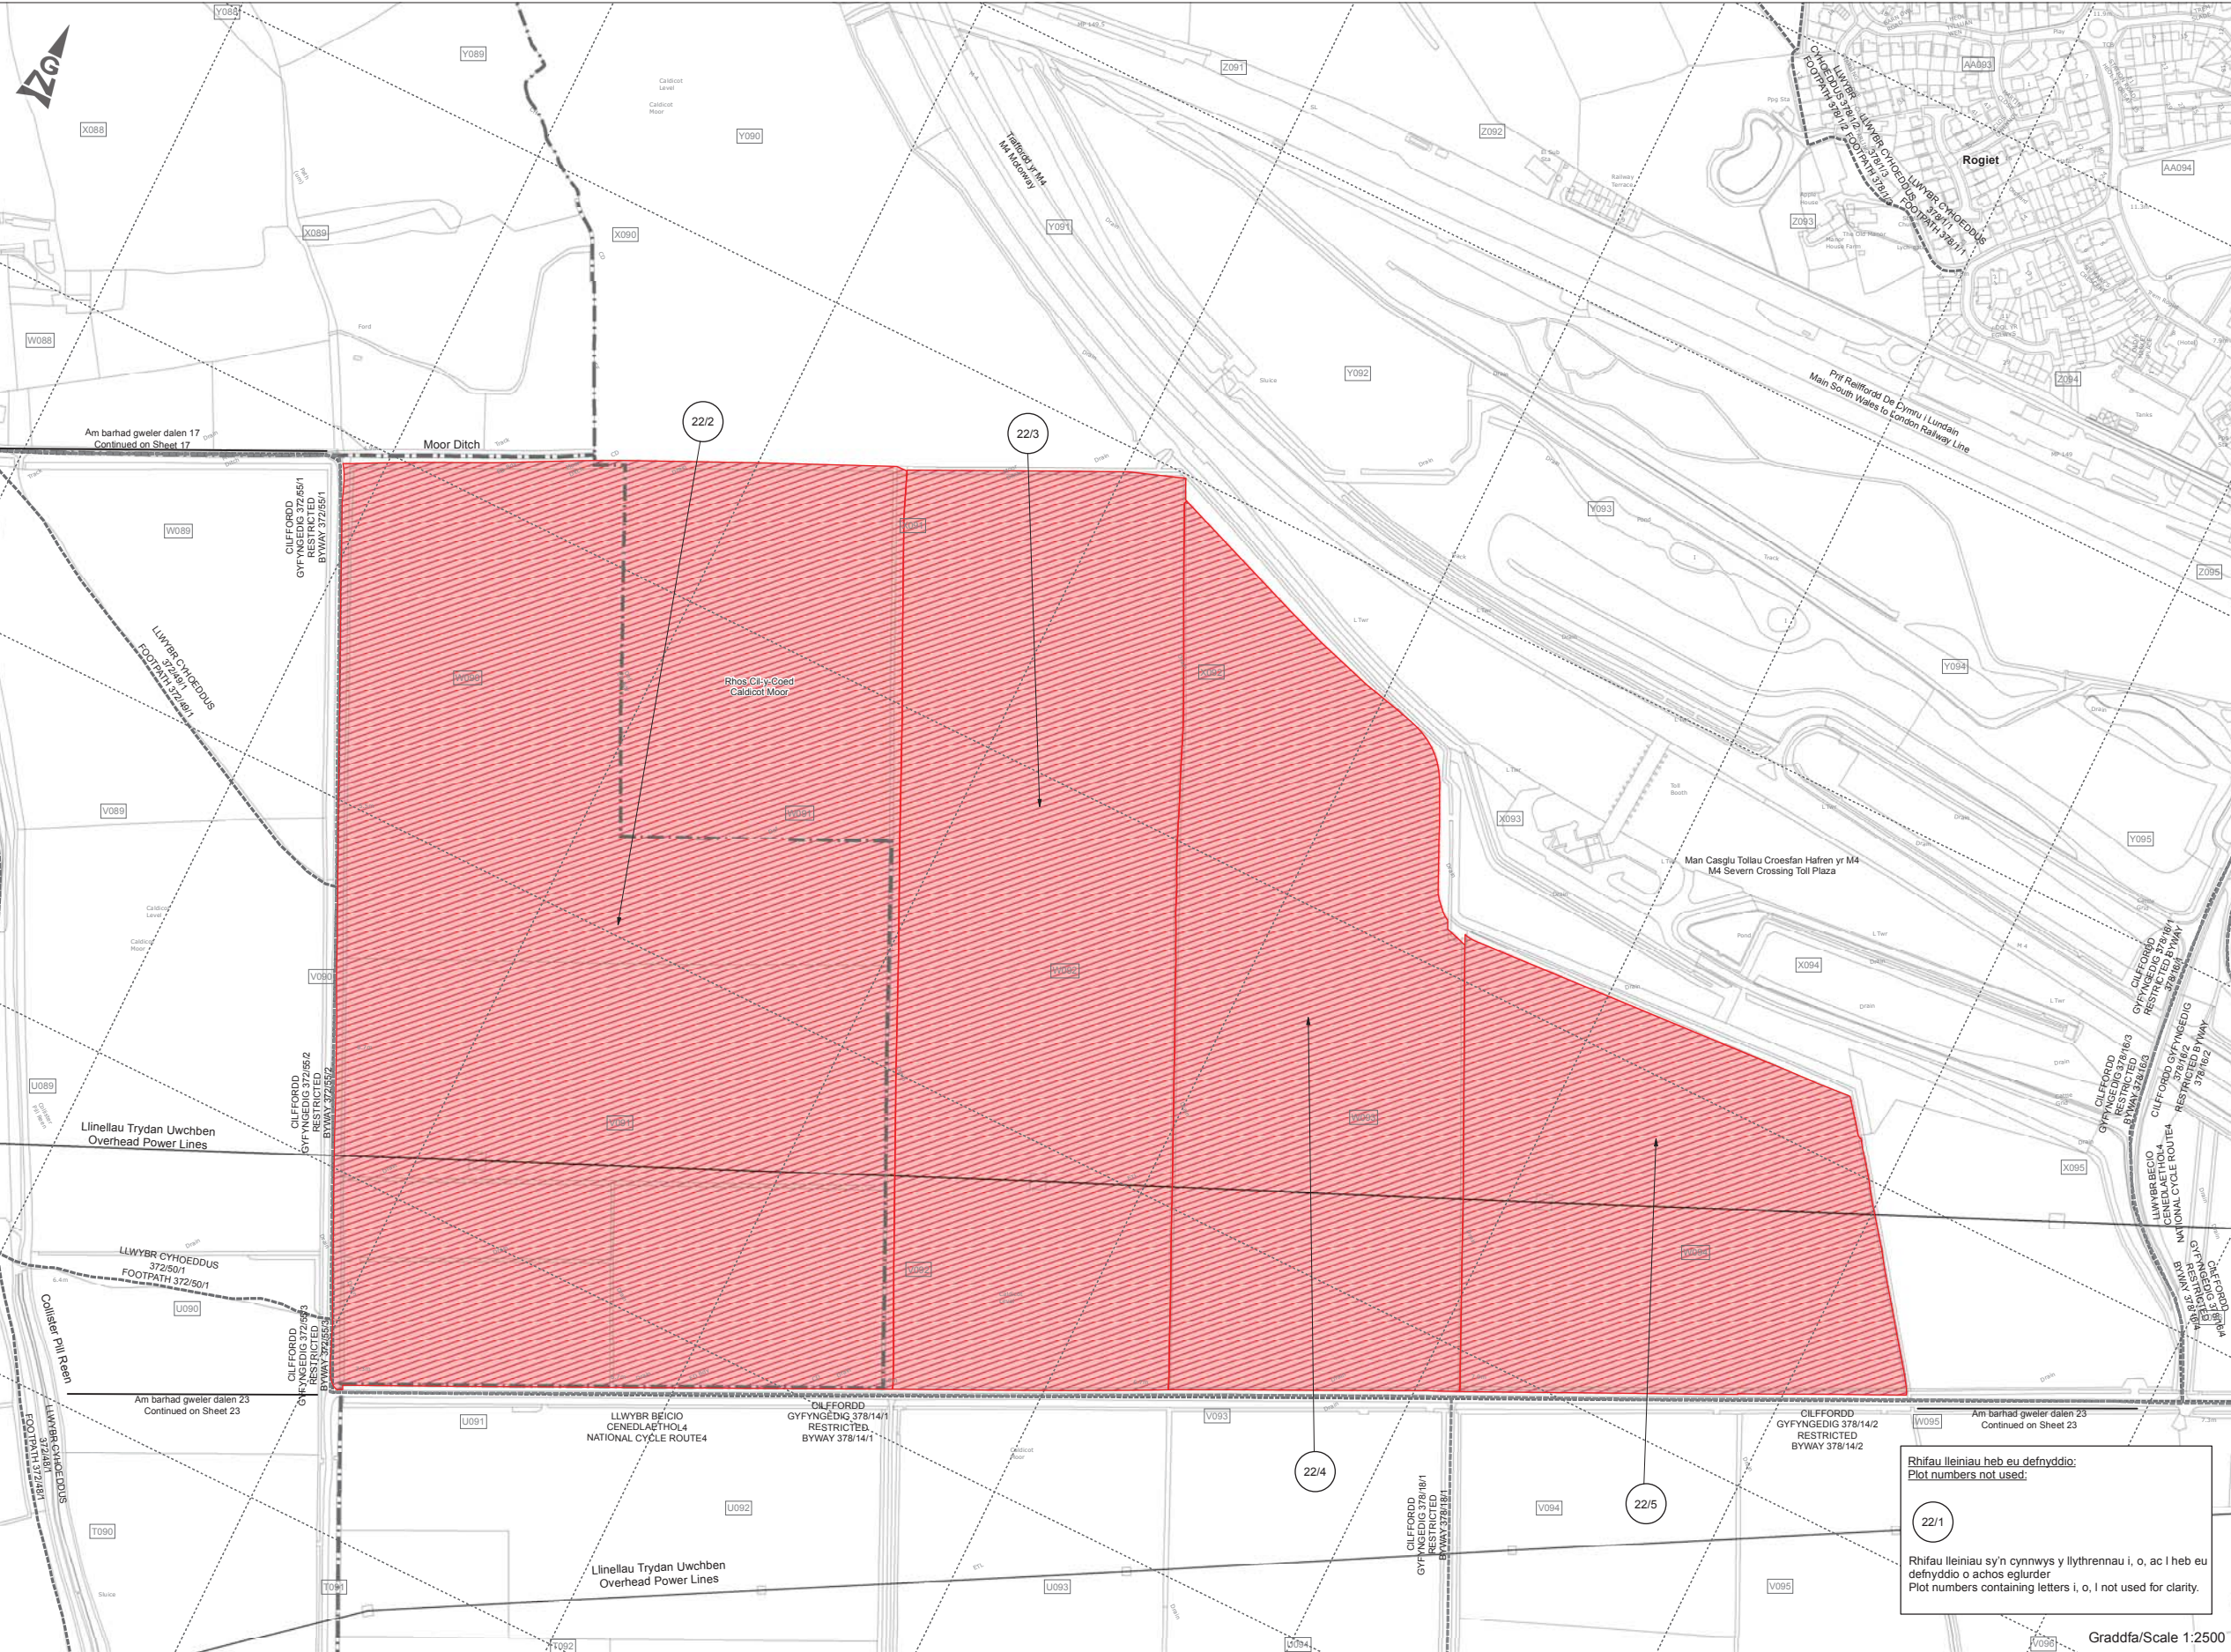


CYNLLUN O'R LLEOLIAD
LOCATION PLAN



NODIADAU ER GWYBODAETH:
NOTES FOR INFORMATION:

1. Cyfeirir at y draffordd a'r gefnffordd newydd, y mae'r tir sydd wedi ei amlinellu ar y ddalen hon ar ei gyfer, yng Nghorhymyn cysylltiedig Cynllun Traffordd yr M4 (Cyffordd 23 (Man i'r Dwyrain o Fagwyr) i Fan i'r Gorrlewin o Gyffordd 29 (Cas-bach) a Ffyrrdd Gysylltu) a Traffordd yr M48 (Ffordd Gyswllt Cyffordd 23 (Man i'r Dwyrain o Fagwyr)) 201- a Gorchymyn Cefnffordd Llundain i Abergwaun (Man i'r Dwyrain o Fagwyr i Gas-bach) 201-
1. The new motorway and trunk road, for which land delineated on this sheet is required, are referred to in the associated The M4 Motorway (Junction 23 (East of Magor) to West of Junction 29 (Castleton) and Connecting Roads) and the M48 Motorway (Junction 23 (East of Magor) Connecting Road) Scheme 201- and The London to Fishguard Trunk Road (East of Magor to Castleton) Order 201-.

- ALLWEDD: KEY:**
- Teitl
Title
 - Lliniaru Teitl
Title Mitigation
 - Tir Cyfnewid
Exchange Land
 - Hawddfrait
Easement
 - Trwydded Hanfodol
Essential Licence
 - Teitl (Mynedfa Breifat)
Title (Private Means of Access)
 - Trwydded (Mynedfa Breifat)
Licence (Private Means of Access)
 - Dynodi
Dedication
 - Tir sy'n eiddo i Weinidogion Cymru
Land in Ownership of Welsh Ministers
 - Ffin Cyngor Tref a Chymuned
Town and Community Council Boundary
 - Hawliau Tramwy Cyhoeddus
Public Rights of Way
 - Rhifau tir caeedig pendol i'r cynllun
Enclosure numbers specific to the scheme

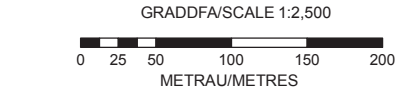


GWEINIDOGION CYMRU (TRAFFORDD YR M4 (CYFFORDD 23 (MAN I'R DWYRAIN O FAGWYR) I FAN I'R GORLLEWIN O GYFFORDD 29 (CAS-BACH) A FFYRDD CYSYLLTU) A THRAFFORDD YR M48 (FFYRDD CYSYLLTU CYFFORDD 23 (MAN I'R DWYRAIN O FAGWYR)) A CHEFNFFORDD LLUNDAIN I ABERGWAUN (MAN I'R DWYRAIN O FAGWYR I GAS-BACH))

THE WELSH MINISTERS (THE M4 MOTORWAY (JUNCTION 23 (EAST OF MAGOR) TO WEST OF JUNCTION 29 (CASTLETON) AND CONNECTING ROADS) AND THE M48 MOTORWAY (JUNCTION 23 (EAST OF MAGOR) CONNECTING ROAD) AND THE LONDON TO FISHGUARD TRUNK ROAD (EAST OF MAGOR TO CASTLETON))

CYNLLUN CYFEIRNOD TIR
DALEN 22 O 23

LAND REFERENCE PLAN
SHEET 22 OF 23

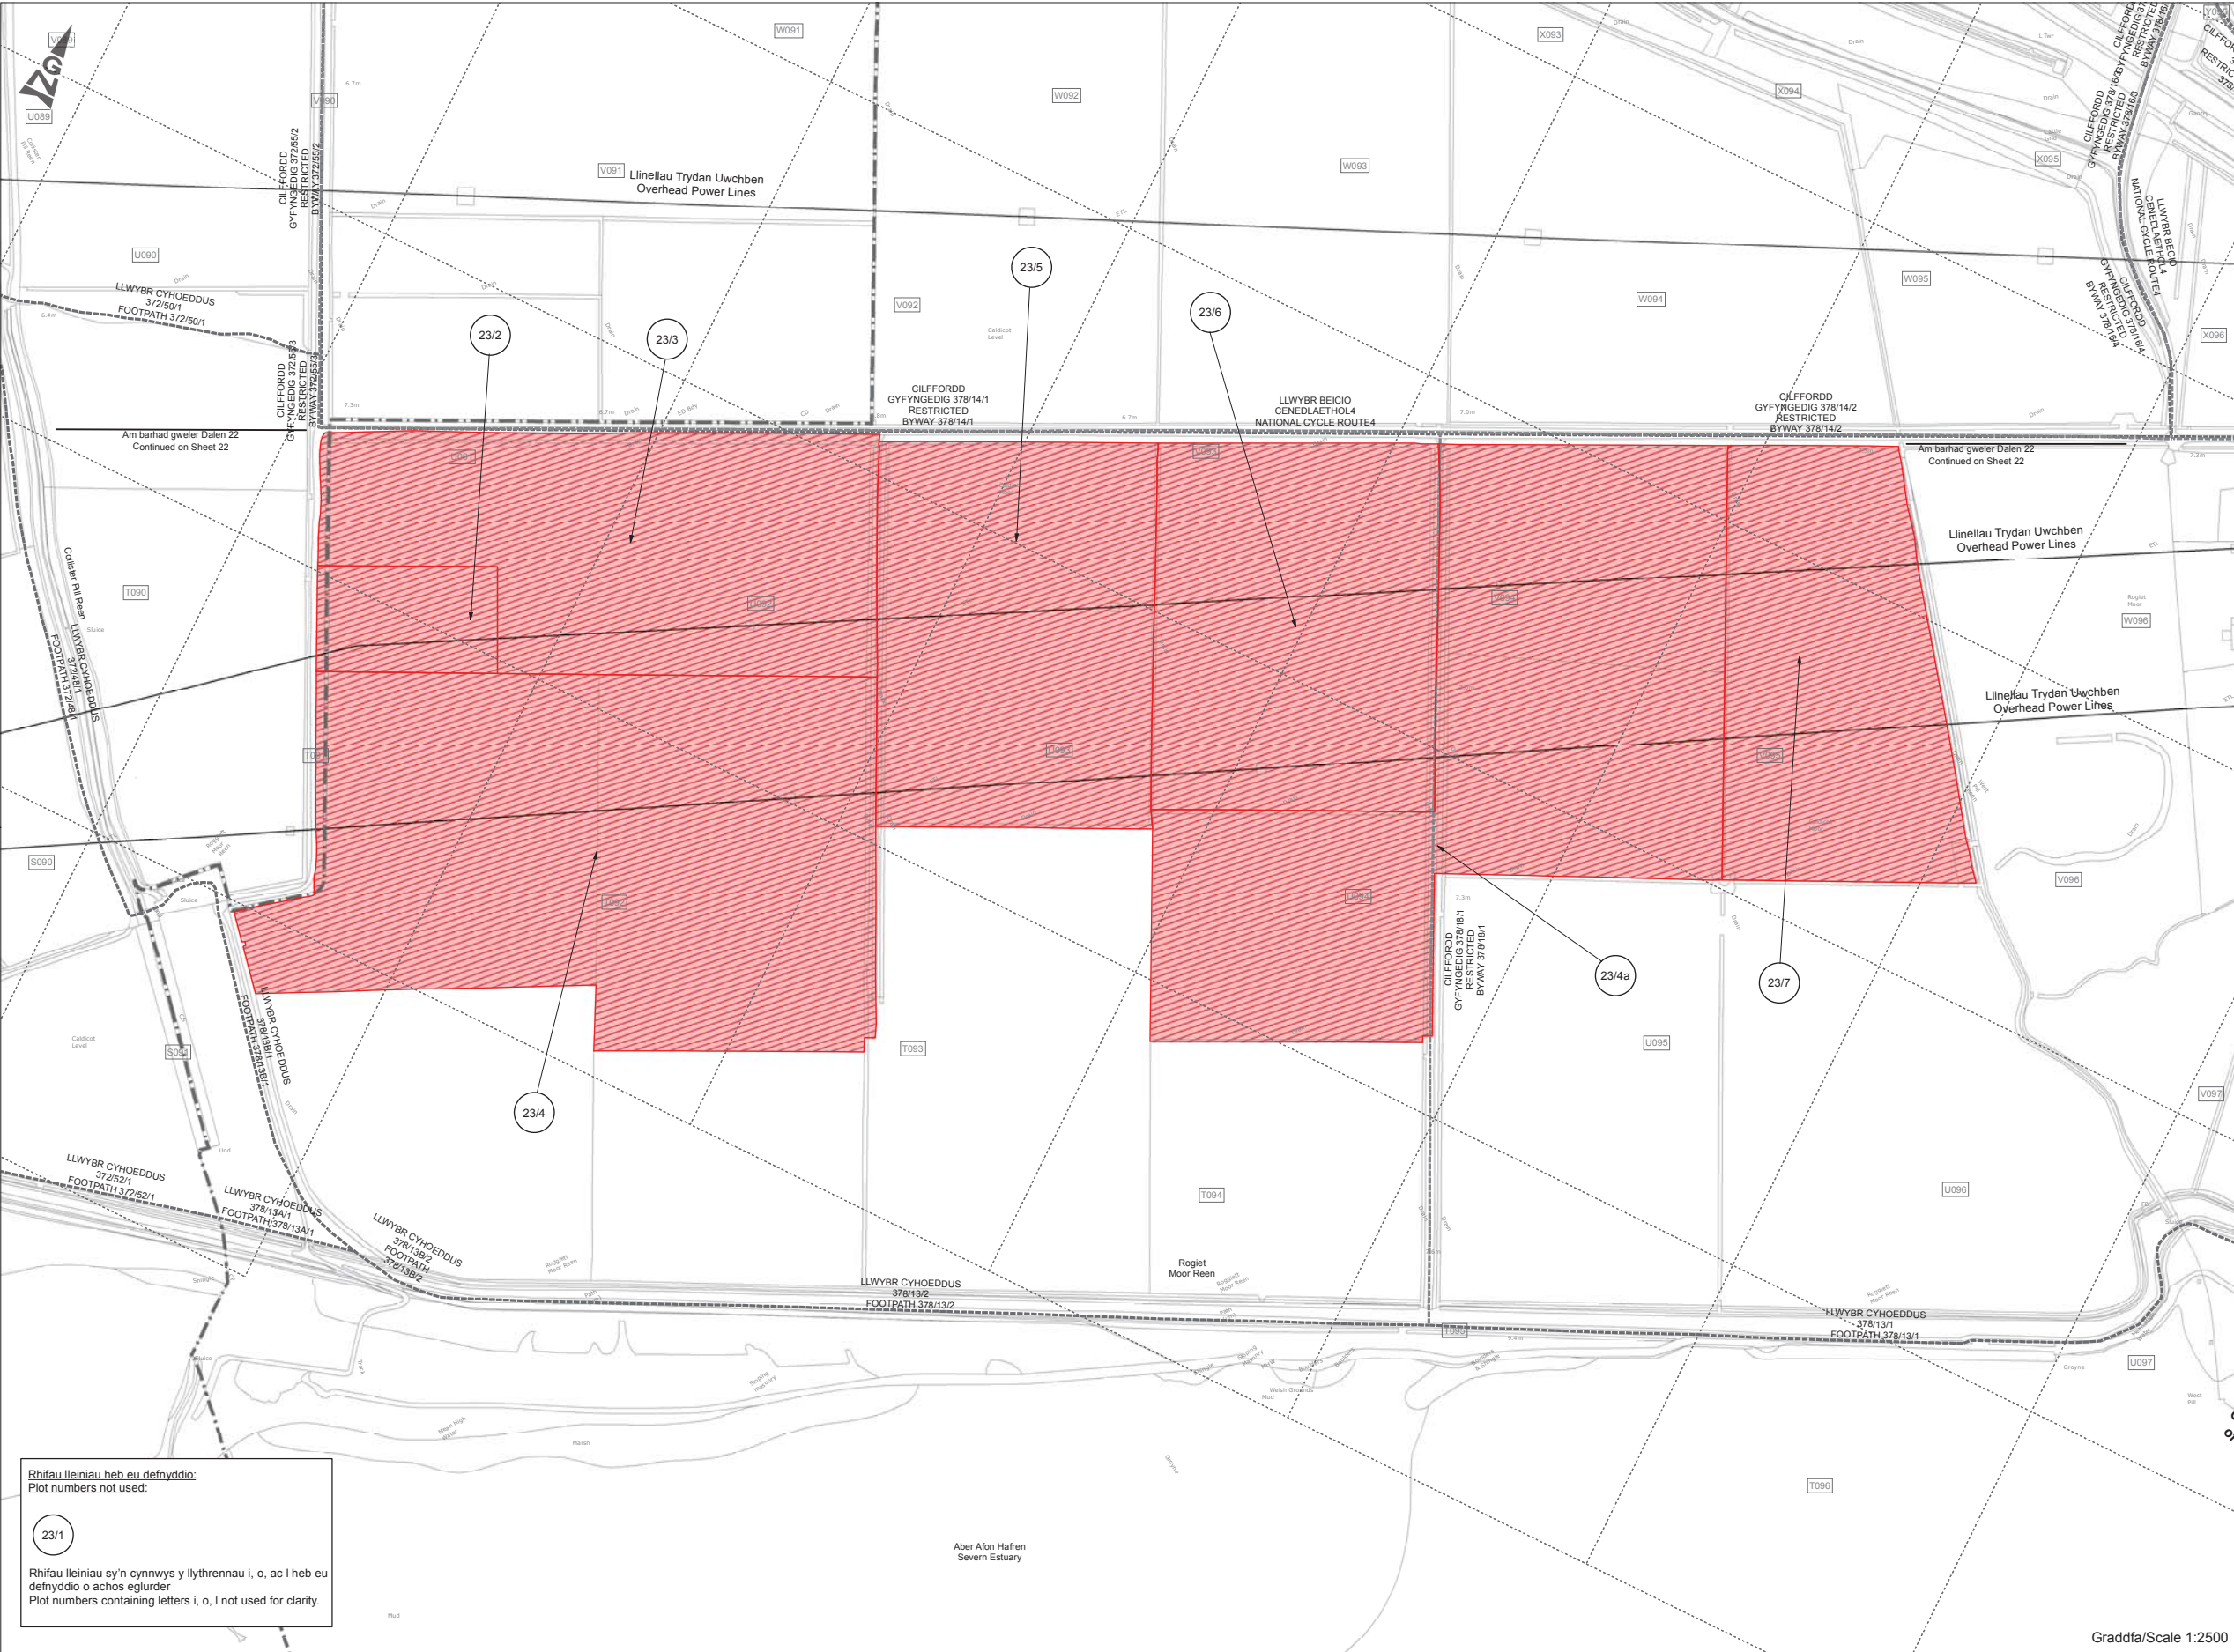

Rhifau lleiniau heb eu defnyddio:
Plot numbers not used:

23/1

Rhifau lleiniau sy'n cynnwys y llythrennau i, o, ac i heb eu defnyddio o achos eglurder
Plot numbers containing letters i, o, l not used for clarity.

CYNLLUN O'R LLEOLIAD LOCATION PLAN



NODIADAU ER GWYBODAETH: NOTES FOR INFORMATION:

1. Cyfeirir at y draffordd a'r gefnffordd newydd, y mae'r tir sydd wedi ei amlinellu ar y ddalen hon ar ei gyfer, yng Nghorhymyn cysylltiedig Cynllun Traffordd yr M4 (Cyffordd 23 (Man i'r Dwyrain o Fagwyr) i Fan i'r Gorllewin o Gyffordd 29 (Cas-bach) a Ffyrdd Gysylltu) a Traffordd yr M48 (Ffordd Gyswllt Cyffordd 23 (Man i'r Dwyrain o Fagwyr)) 201- a Gorchymyn Cefnffordd Llundain i Abergwaun (Man i'r Dwyrain o Fagwyr i Gas-bach) 201-.
1. The new motorway and trunk road, for which land delineated on this sheet is required, are referred to in the associated The M4 Motorway (Junction 23 (East of Magor) to West of Junction 29 (Castleton) and Connecting Roads) and the M48 Motorway (Junction 23 (East of Magor) Connecting Road) Scheme 201- and The London to Fishguard Trunk Road (East of Magor to Castleton) Order 201-.

- ALLWEDD: KEY:**
- Teitl
Title
 - Liniau Teitl
Title Mitigation
 - Tir Cyfnewid
Exchange Land
 - Hawddfrain
Easement
 - Trwydded Hanfodol
Essential Licence
 - Teitl (Mynedfa Breifat)
Title (Private Means of Access)
 - Trwydded (Mynedfa Breifat)
Licence (Private Means of Access)
 - Dynodi
Dedication
 - Tir sy'n eiddo i Weinidogion Cymru
Land in Ownership of Welsh Ministers
 - Ffin Cyngor Tref a Chymuned
Town and Community Council Boundary
 - Hawliau Tramwy Cyhoeddus
Public Rights of Way
 - Rhifau tir caeedig pendol i'r cynllun
Enclosure numbers specific to the scheme

GRADDFA/SCALE 1:2,500

0 25 50 100 150 200

METRAU/METRES

**GWEINIDOGION CYMRU (TRAFFORDD YR M4
(CYFFORDD 23 (MAN I'R DWYRAIN O FAGWYR) I FAN
I'R GORLLEWIN O GYFFORDD 29 (CAS-BACH) A
FFYRDD CYSYLLTU) A THRAFFORDD YR M48 (FFYRDD
CYSYLLTU CYFFORDD 23 (MAN I'R DWYRAIN O
FAGWYR)) A CHEFNFFORDD LLUNDAIN I
ABERGWAUN (MAN I'R DWYRAIN O FAGWYR I GAS-
BACH))**

**THE WELSH MINISTERS (THE M4 MOTORWAY
(JUNCTION 23 (EAST OF MAGOR) TO WEST OF
JUNCTION 29 (CASTLETON) AND CONNECTING
ROADS) AND THE M48 MOTORWAY (JUNCTION 23
(EAST OF MAGOR) CONNECTING ROAD) AND THE
LONDON TO FISHGUARD TRUNK ROAD (EAST OF
MAGOR TO CASTLETON))**

**CYNLLUN CYFEIRNOD TIR
DALEN 23 O 23**

**LAND REFERENCE PLAN
SHEET 23 OF 23**