
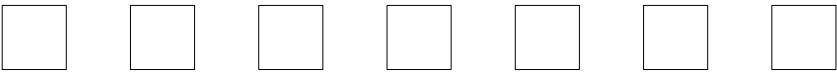


GORCHYMYN CEFNFFORDD ABERGWAUN I FANGOR (YR A487) (PONT NEWYDD DROS AFON DYFI A THYNNU STATWS CEFNFFORDD, MACHYNLLETH) 201 -		THE FISHGUARD TO BANGOR TRUNK ROAD (A487) (NEW DYFI BRIDGE AND DETRUNKING, MACHYNLLETH) ORDER 201 -	
Dydy'r cynlluniau yma ddim yn dangos lled na manylion lluniadol. GRADDFA'R CYNLLUN SAFLE 1:2500 UNEDAU O HYD: 1 MEDR = ODDEUTU 1.094 LLATH 1 CILOMEDR = ODDEUTU 0.621 MILLTIR		These plans do not show widths or constructional details. SITE PLAN SCALE 1:2500 UNITS OF LENGTH: 1 METRE = 1.094 YARDS APPROX. 1 KILOMETRE = 0.621 MILES APPROX.	
Allwedd		Key	
Llinell ganol y cefnffyrdd newydd			Centreline of the new trunk road
Cynigion cysylltiedig y ffyrdd ymyl			Associated side road proposals
Priffordd yn stopio bod yn gefnffordd			Highway ceasing to be a trunk road
Y cefnffyrdd bresennol			Existing trunk road
Ffin Cyngor Sir			County Council Boundary
Ffin Cyngor Tref a Chymuned			Town and Community Council Boundary
Ffin y Parc Cenedlaethol			National Park Boundary
Mae'r Map hwn yn seiliedig ar ddeunydd yr Arolwg Ordnans gyda chaniatâd yr Arolwg Ordnans ar ran Rheolwr Llyfrfa Ei Mawrhydi, ©Hawlfraint y Goron 2015. Mae atgynhyrchu heb ganiatad yn torri Hawlfraint y Goron a gall hyn arwain at erlyniad neu achos sifil. Llywodraeth Cymru. Rhif Trwydded 0100031673. 2015		This Map is based upon Ordnance Survey material with the permission of the Ordnance Survey on behalf of the Controller of Her Majesty's Stationary Office, © Crown Copyright 2015. Unauthorised reproduction infringes Crown Copyright and may lead to prosecution or civil proceedings. Welsh Government. Licence Number 0100031673. 2015	
Cofrestriad Cynlluniau Plans Registry Rhif. No. HA10/2 WG13 Dyddiad: Date: 23/02/2017		Llofnodwyd ar ran Gweinidogion Cymru Signed on behalf of The Welsh Ministers Ar y / On the Pennaeth yr Uned Fusnes Rheoli'r Rhwydwaith Llywodraeth Cymru Head of Business Unit Network Management Welsh Government	

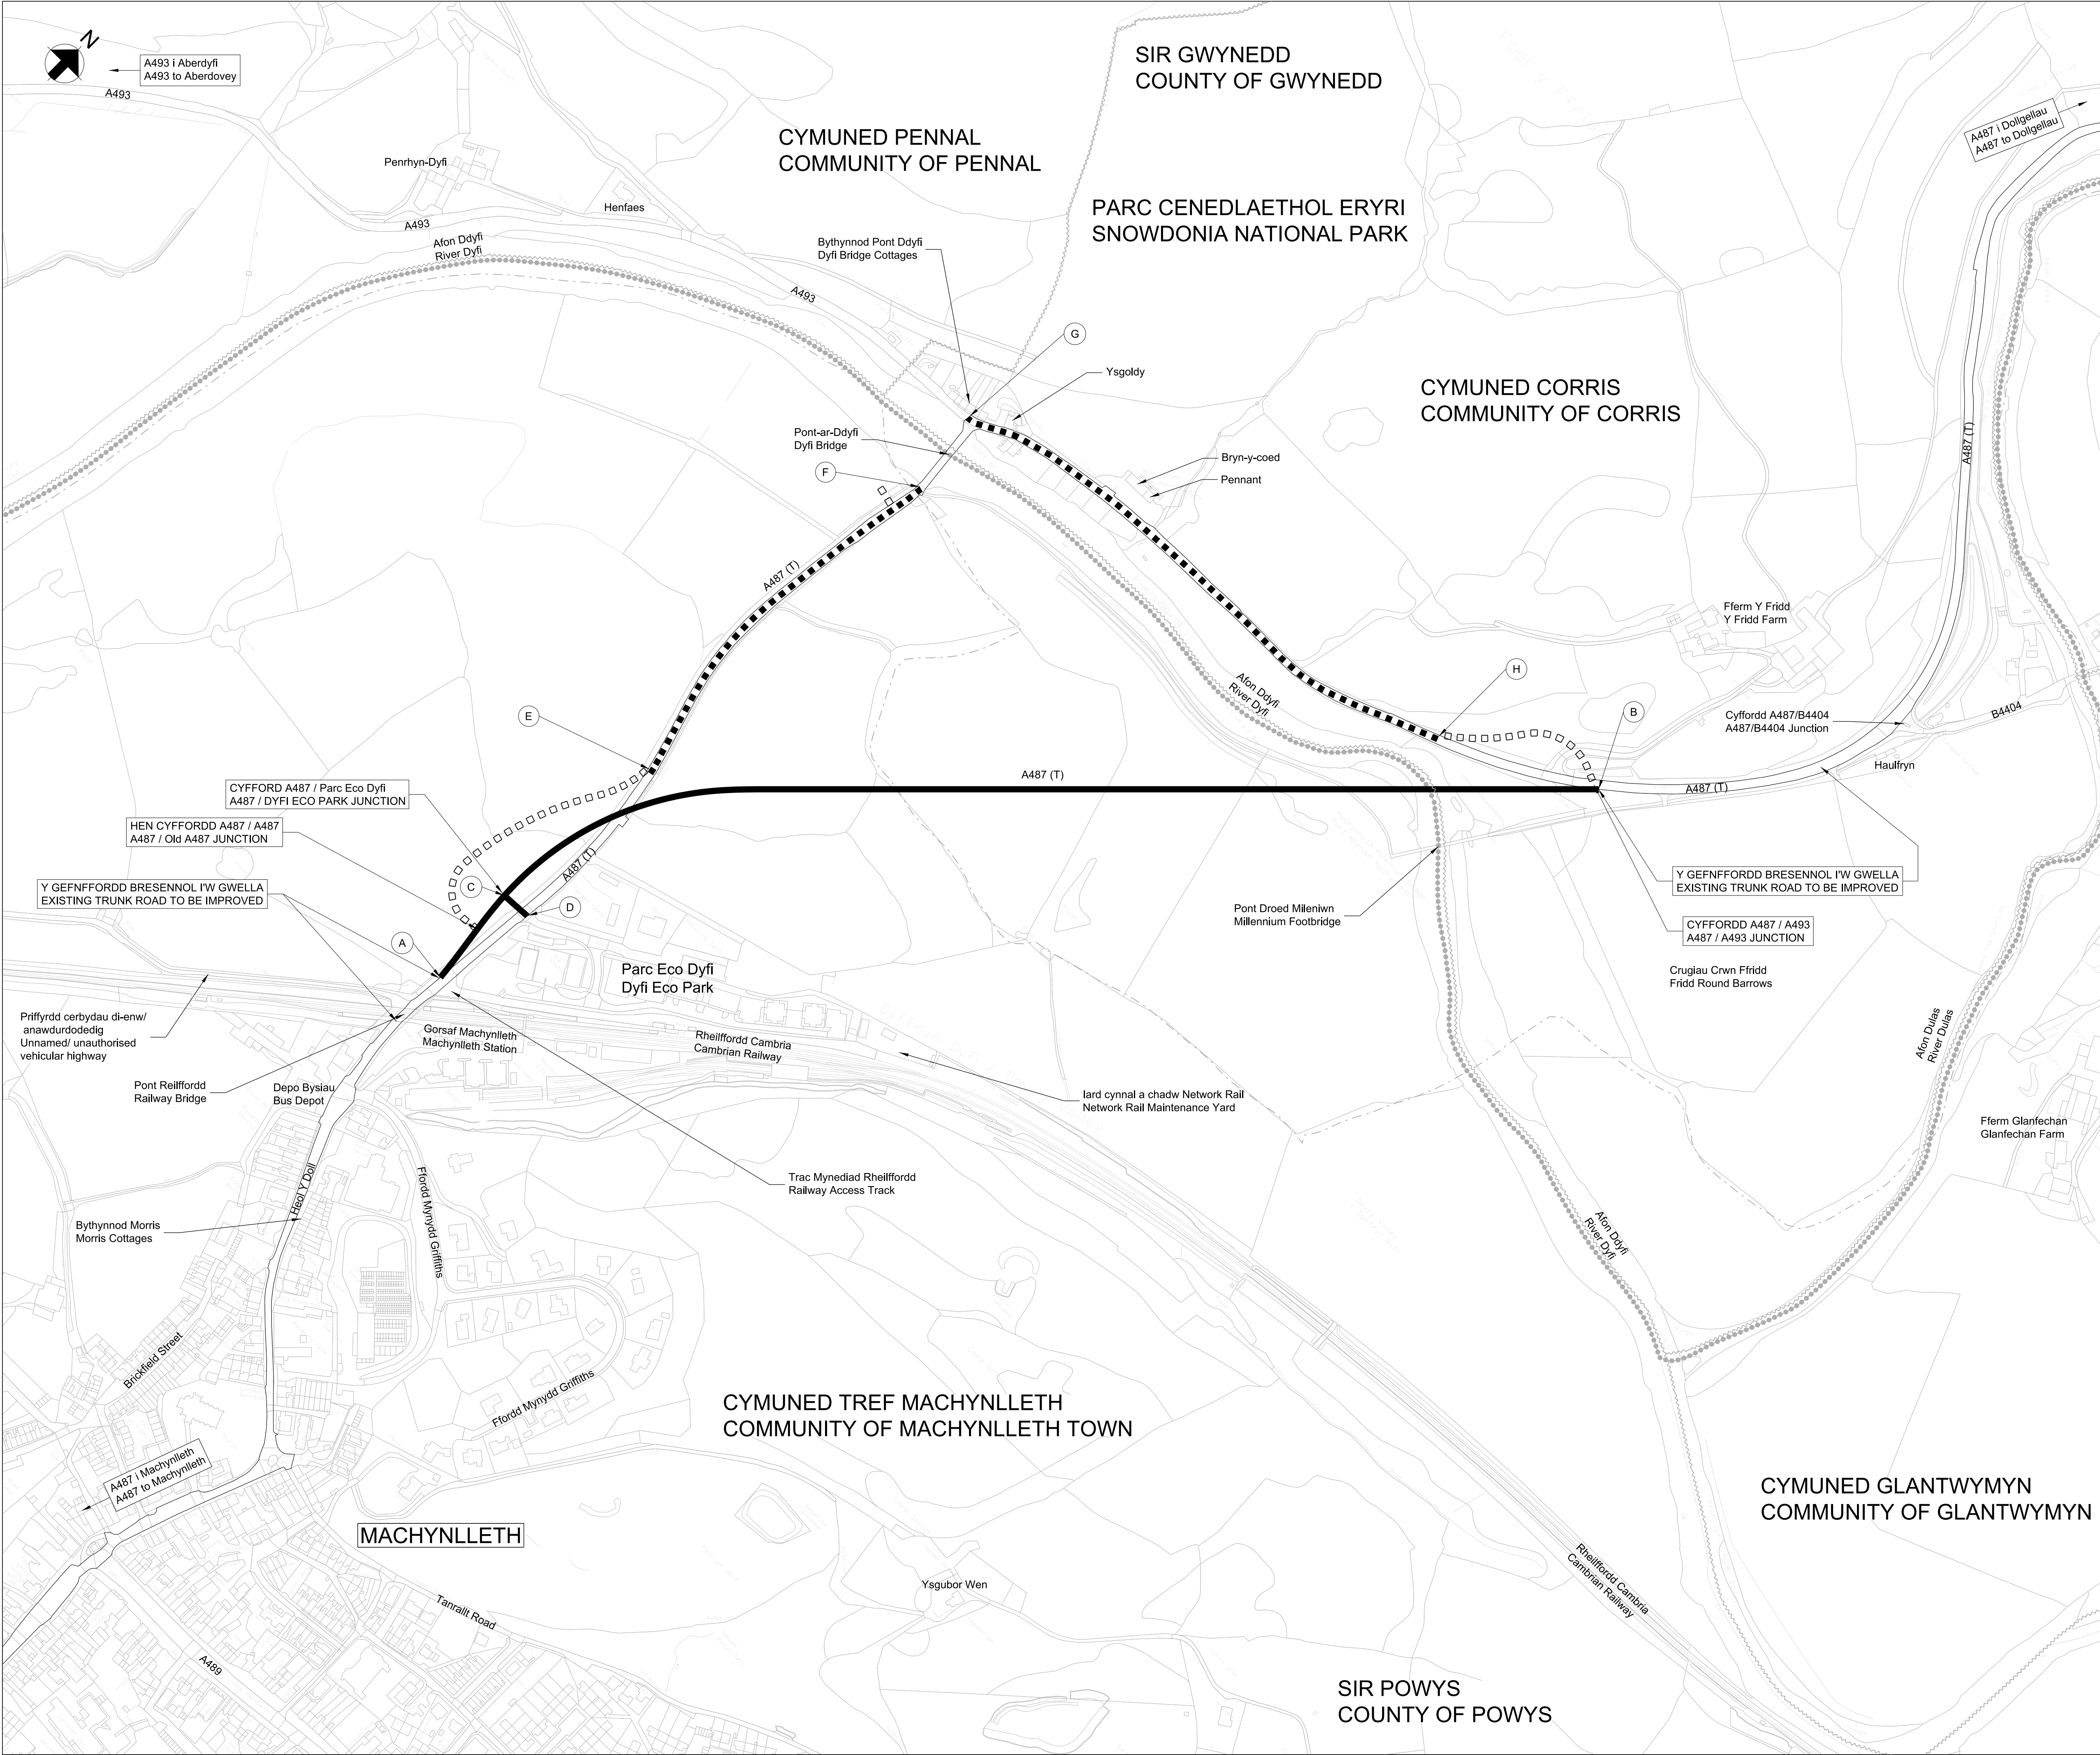

GORCHYMYN CEFNFFORDD
ABERGWAUN I FANGOR (YR
A487) (PONT NEWYDD DROS
AFON DYFI A THYNNU STATWS
CEFNFFORDD, MACHYNLLETH)
201 -

THE FISHGUARD TO BANGOR
TRUNK ROAD (A487) (NEW DYFI
BRIDGE AND DE-TRUNKING,
MACHYNLLETH) ORDER 201 -

NODIADAU ER GWYBODAETH:
NOTES FOR INFORMATION:

Ffin Cyngor Sir
County Council Boundary

Ffin Cyngor Tref a Chymuned
Town and Community Council
Boundary

Ffin y Parc Cenedlaethol
National Park Boundary

ALLWEDD:
KEY:

Llinell ganol y cefnffyrdd newydd
Centreline of the new trunk roads

Cynigion cysylltiedig y ffyrdd ymyl
Associated side road proposals

Priffordd yn stopio bod yn gefnffordd
Highway ceasing to be a trunk road

Y cefnffyrdd bresennol
Existing trunk road

0

10

20

30

40

50

100

Metrau/Metres

Graddfa/Scale 1:2500

© Hawlfraint y Goron. Cedwir pob hawl. Byddwch yn torri hawlfraint
y Goron o allynhyrchu heb ganiatâd, ac fe allwch wynebu achos
cyfreithol. Rhif Trwydded Arolwg Ordnans: 0100031673.

© Crown copyright. All rights reserved. Unauthorised reproduction
infringes Crown copyright and may lead to prosecution or civil
proceedings. Ordnance Survey Licence Number: 0100031673.

Rev.
7

pw\MC\CONTENTS\A487 New Dyfi Bridge\01 Asup\CH - Civil Engineer - Highway\DR - Drawing\00231 A487-ZZ-ZZ-CH-40101