
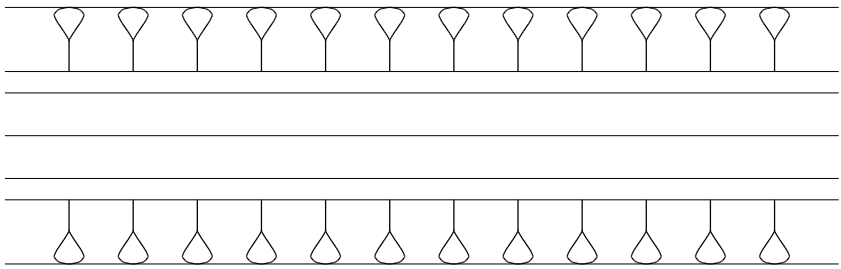
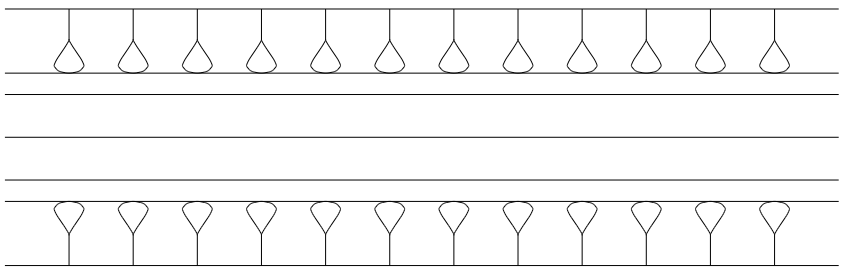
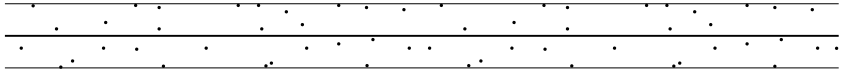
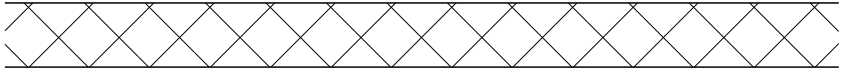
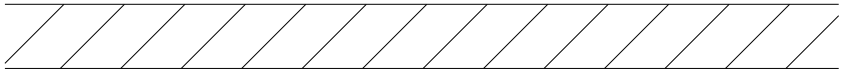
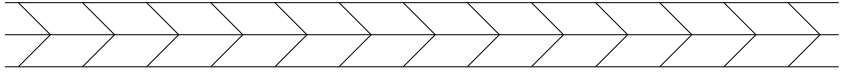



GORCHYMYN CEFNFFORDD ABERGWAUN I FANGOR (YR A487) (PONT NEWYDD DROS AFON DYFI, MACHYNLLETH) (FFYRDD YMYL) 201 -		THE FISHGUARD TO BANGOR TRUNK ROAD (A487) (NEW DYFI BRIDGE, MACHYNLLETH) (SIDE ROADS) ORDER 201 -	
Dydy'r cynlluniau yma ddim yn dangos lled na manylion lluniadol. GRADDFA'R CYNLLUN SAFLE 1:2500, 1:1250 1:1000, 1:500 UNEDAU O HYD: 1 MEDR = ODDEUTU 1.094 LLATH 1 CILOMEDR = ODDEUTU 0.621 MILLTIR		These plans do not show widths or constructional details. SITE PLAN SCALE 1:2500, 1:1250, 1:1000, 1:500 UNITS OF LENGTH: 1 METRE = 1.094 YARDS APPROX. 1 KILOMETRE = 0.621 MILES APPROX.	
Allwedd		Key	
Llwybr y gefnffordd newydd mewn cloddiad		Route of new trunk road in cutting	
Llwybr y gefnffordd newydd ar glawdd		Route of new trunk road on embankment	
Y cefnffyrdd bresennol		Existing trunk road	
Priffordd newydd		New Highway	
Priffordd i'w gwella		Highway to be improved	
Priffordd yn cael ei chau		Highway to be stopped up	
Mynedfa breifat newydd		New private means of access	
Mynedfa breifat i'w chau i fyny		Private means of access to be stopped up	
Priffordd dros dro		Temporary Highway	
Cau dros dro		Temporary Closure	
Mae'r Map hwn yn seiliedig ar ddeunydd yr Arolwg Ordnans gyda chaniatâd yr Arolwg Ordnans ar ran Rheolwr Llyfrfa Ei Mawrhydi, ©Hawlfraint y Goron 2015. Mae atgynhyrchu heb ganiatad yn torri Hawlfraint y Goron a gall hyn arwain at erlyniad neu achos sifil. Llywodraeth Cymru. Rhif Trwydded 0100031673. 2015		This Map is based upon Ordnance Survey material with the permission of the Ordnance Survey on behalf of the Controller of Her Majesty's Stationary Office, © Crown Copyright 2015. Unauthorised reproduction infringes Crown Copyright and may lead to prosecution or civil proceedings. Welsh Government. Licence Number 0100031673. 2015	
Cofrestriad Cynlluniau Plans Registry		Llofnodwyd ar ran Gweinidogion Cymru Signed on behalf of The Welsh Ministers	
Rhif. No. HA 14/1 WG14		Ar y / On the	
Dyddiad: Date: 23/03/2017		Pennaeth yr Uned Fusnes Rheoli'r Rhwydwaith Llywodraeth Cymru	
		Head of Business Unit Network Management Welsh Government	

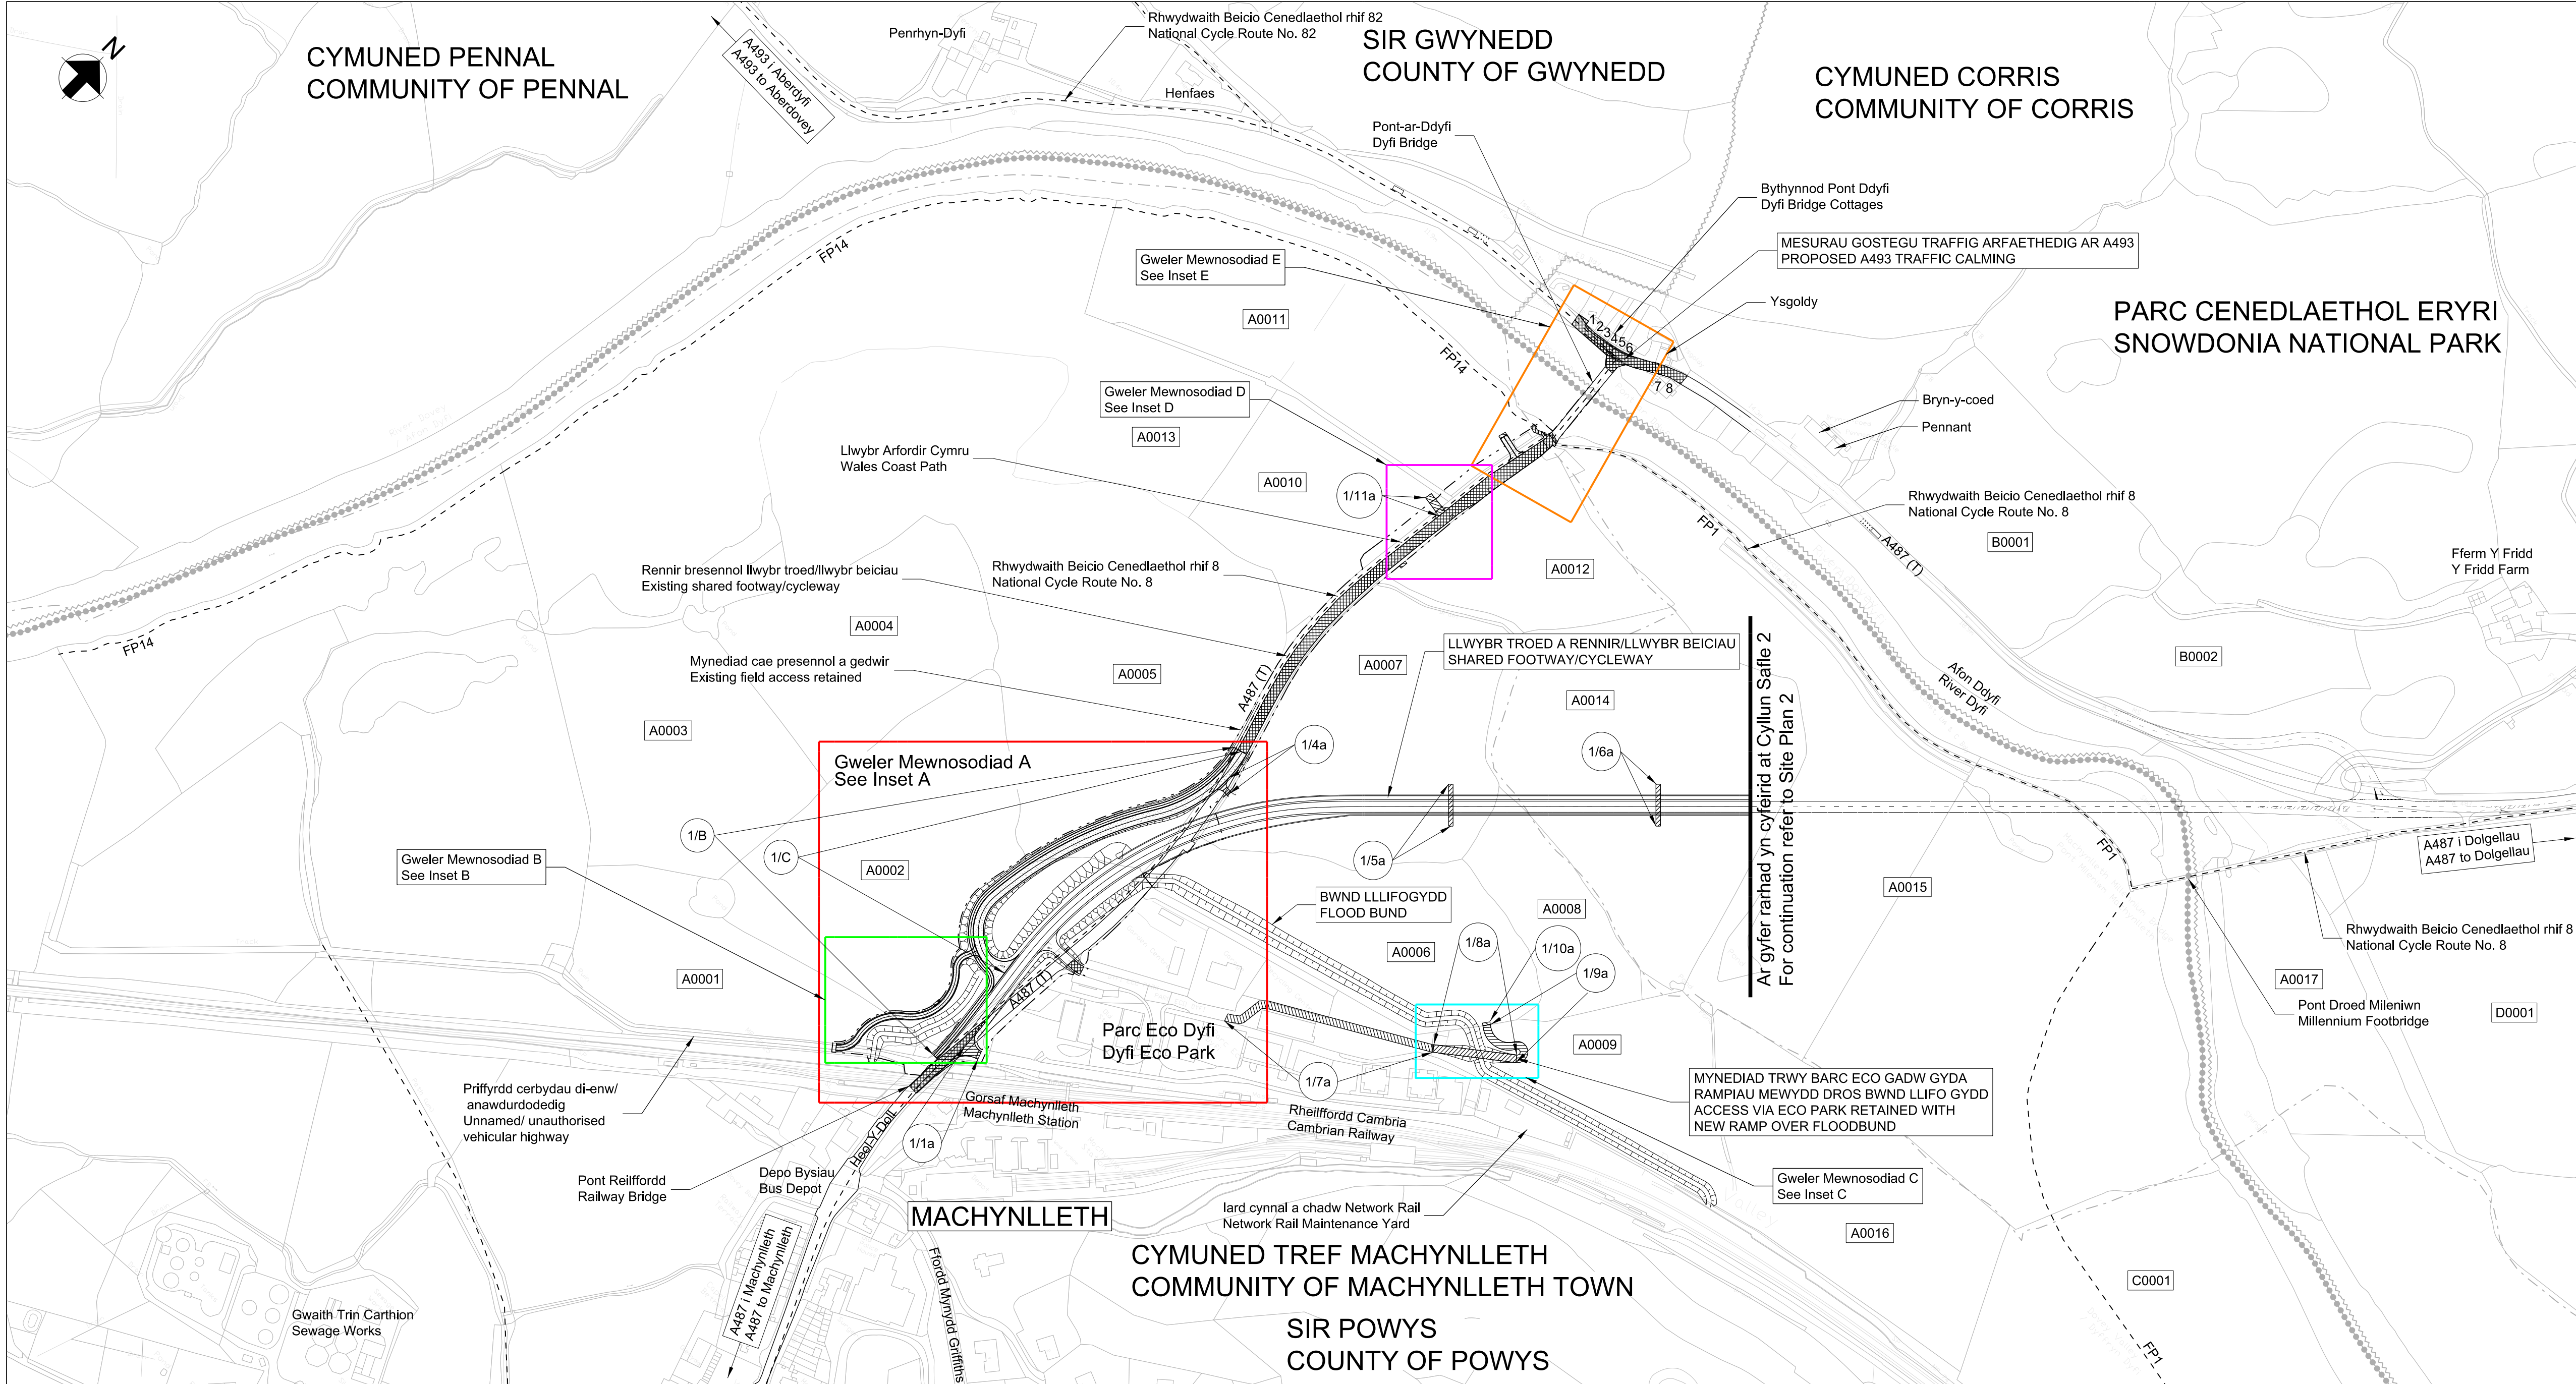

GORCHYMYN CEFNFFORDD
ABERGWAUN I FANGOR (YR
A487) (PONT NEWYDD DROS
AFON DYFI, MACHYNLLETH)
(FFRYDD YMYL) 201 -

THE FISHGUARD TO BANGOR
TRUNK ROAD (A487) (NEW DYFI
BRIDGE, MACHYNLLETH) (SIDE
ROADS) ORDER 201 -


CYNLLUN O'R LLEOLIAD:
LOCATION PLAN:

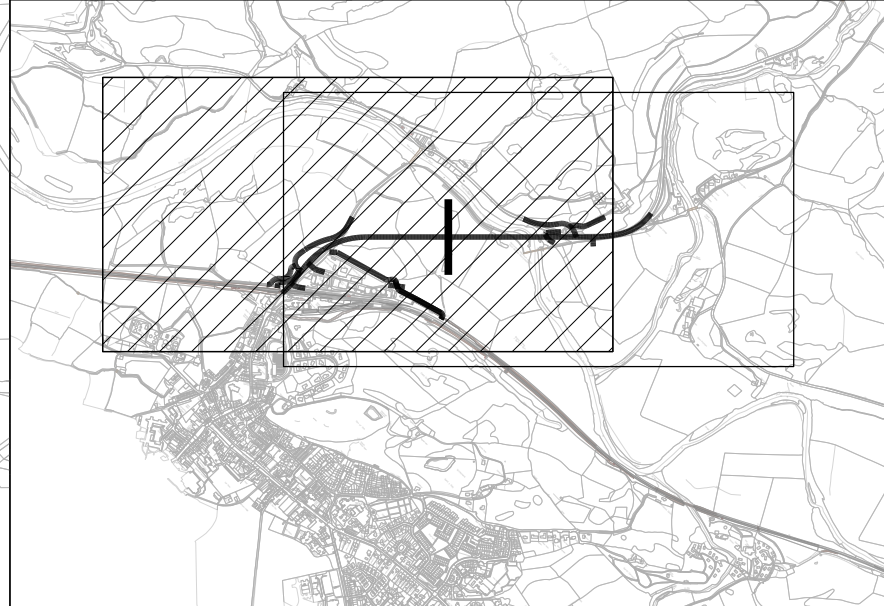

NODIADAU ER GWYBODAETH:
NOTES FOR INFORMATION:


- Ffin Cyngor Sir
County Council Boundary
- Ffin Cyngor Tref a Chymuned
Town and Community Council
Boundary
- Ffin y Parc Cenedlaethol
National Park Boundary
- Rhifau tir caeedig penedol i'r
cynllun
Enclosure numbers specific to
scheme
- Ffin y briffordd
Highway boundary
- Ffordd Cyhoeddus
Public Right of Way

LLWYBR Y GEFNFFORDD NEWYDD:
ROUTE OF NEW TRUNK ROAD:

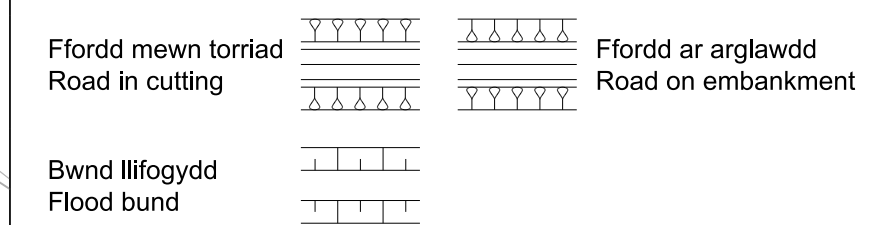

ALLWEDD:
KEY:

- A487 (T)
- Y gefnffordd bresennol
Existing trunk road
- Priffordd newydd
New Highway
- Priffordd i'w gwella
Highway to be improved
- Priffordd yn cael ei chau
Highway to be stopped up
- Mynedfa breifat newydd
New private means of access
- Mynedfa breifat i'w chau i'fyny
Private means of access to be
stopped up
- Priffordd dros dro
Temporary Highway
- Cau dros dro
Temporary Closure

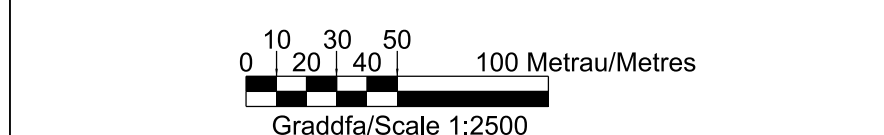

© Hawlfraint y Goron. Cedwir pob hawl. Byddwch yn torri hawlfraint
y Goron o allgynhyrchu heb ganiatad, ac fe allwch wynebu achos
cyfreithol. Rhif Trwydded Arolwg Ordnans: 0100031673.

© Crown copyright. All rights reserved. Unauthorised reproduction
infringes Crown copyright and may lead to prosecution or civil
proceedings. Ordnance Survey Licence Number: 0100031673.

CYNLLUN O'R SAFLE 1
SITE PLAN 1

